




LE VERNAY

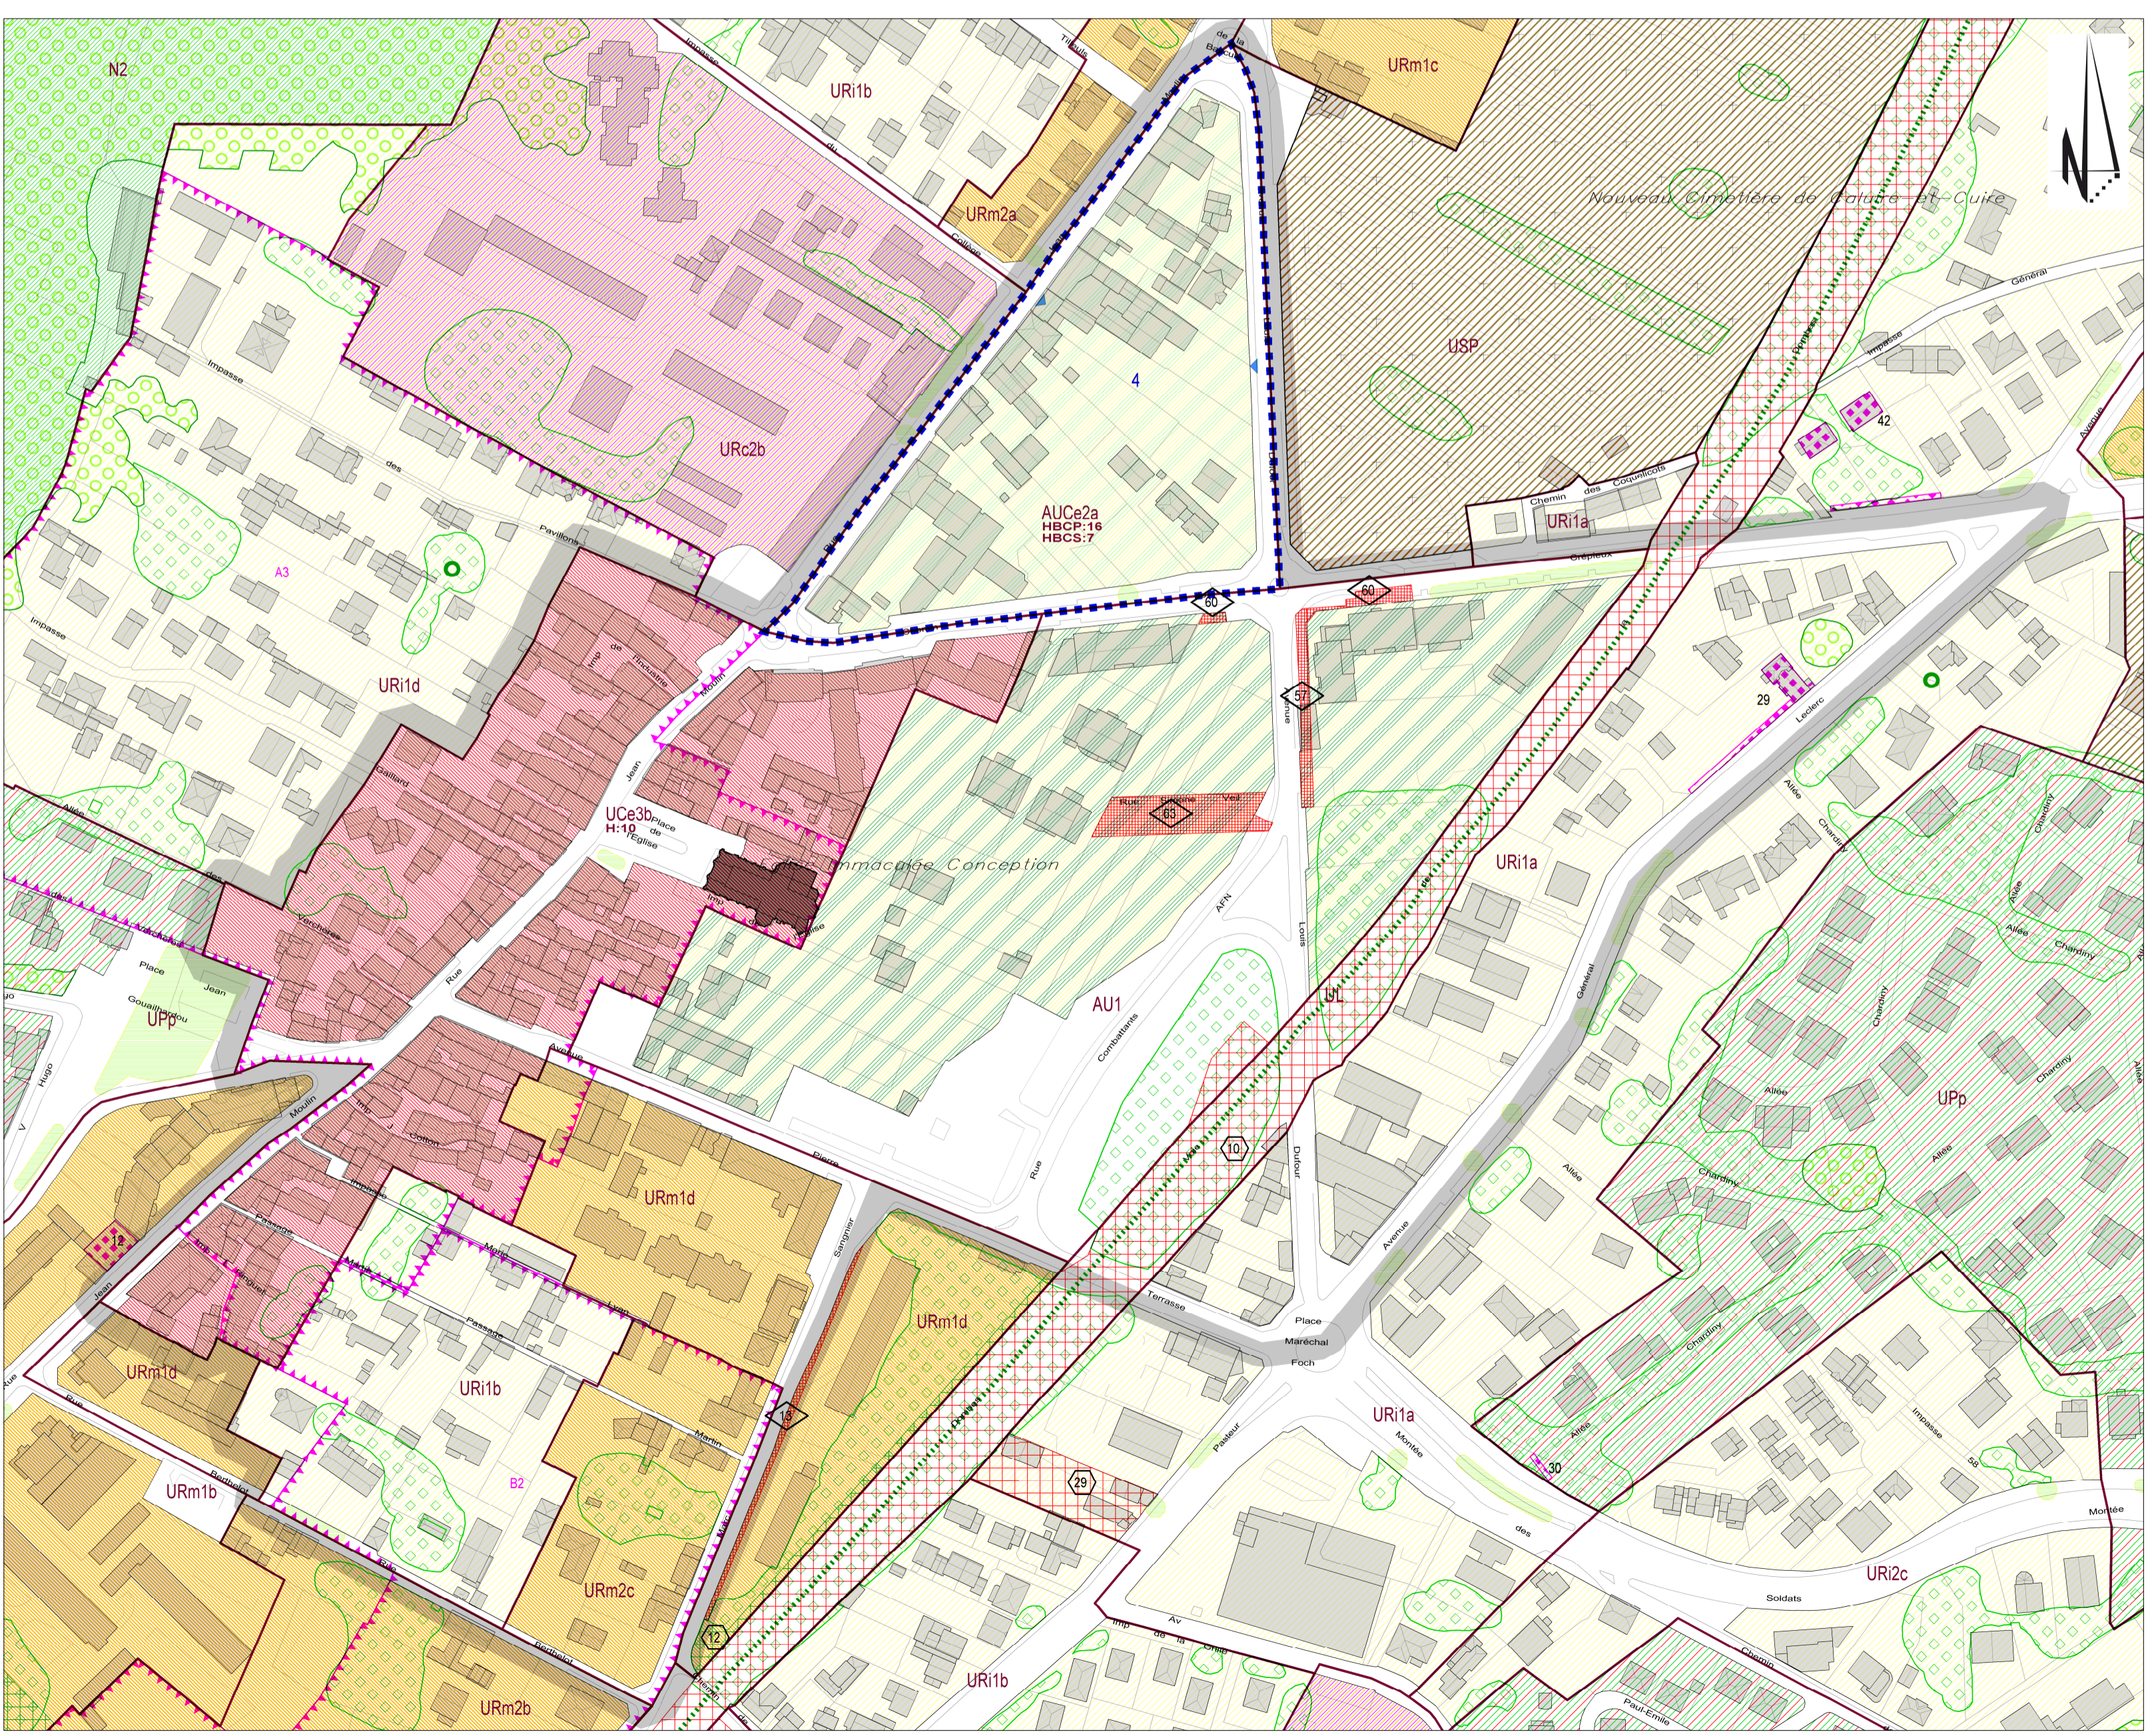

CENTRE BOURG

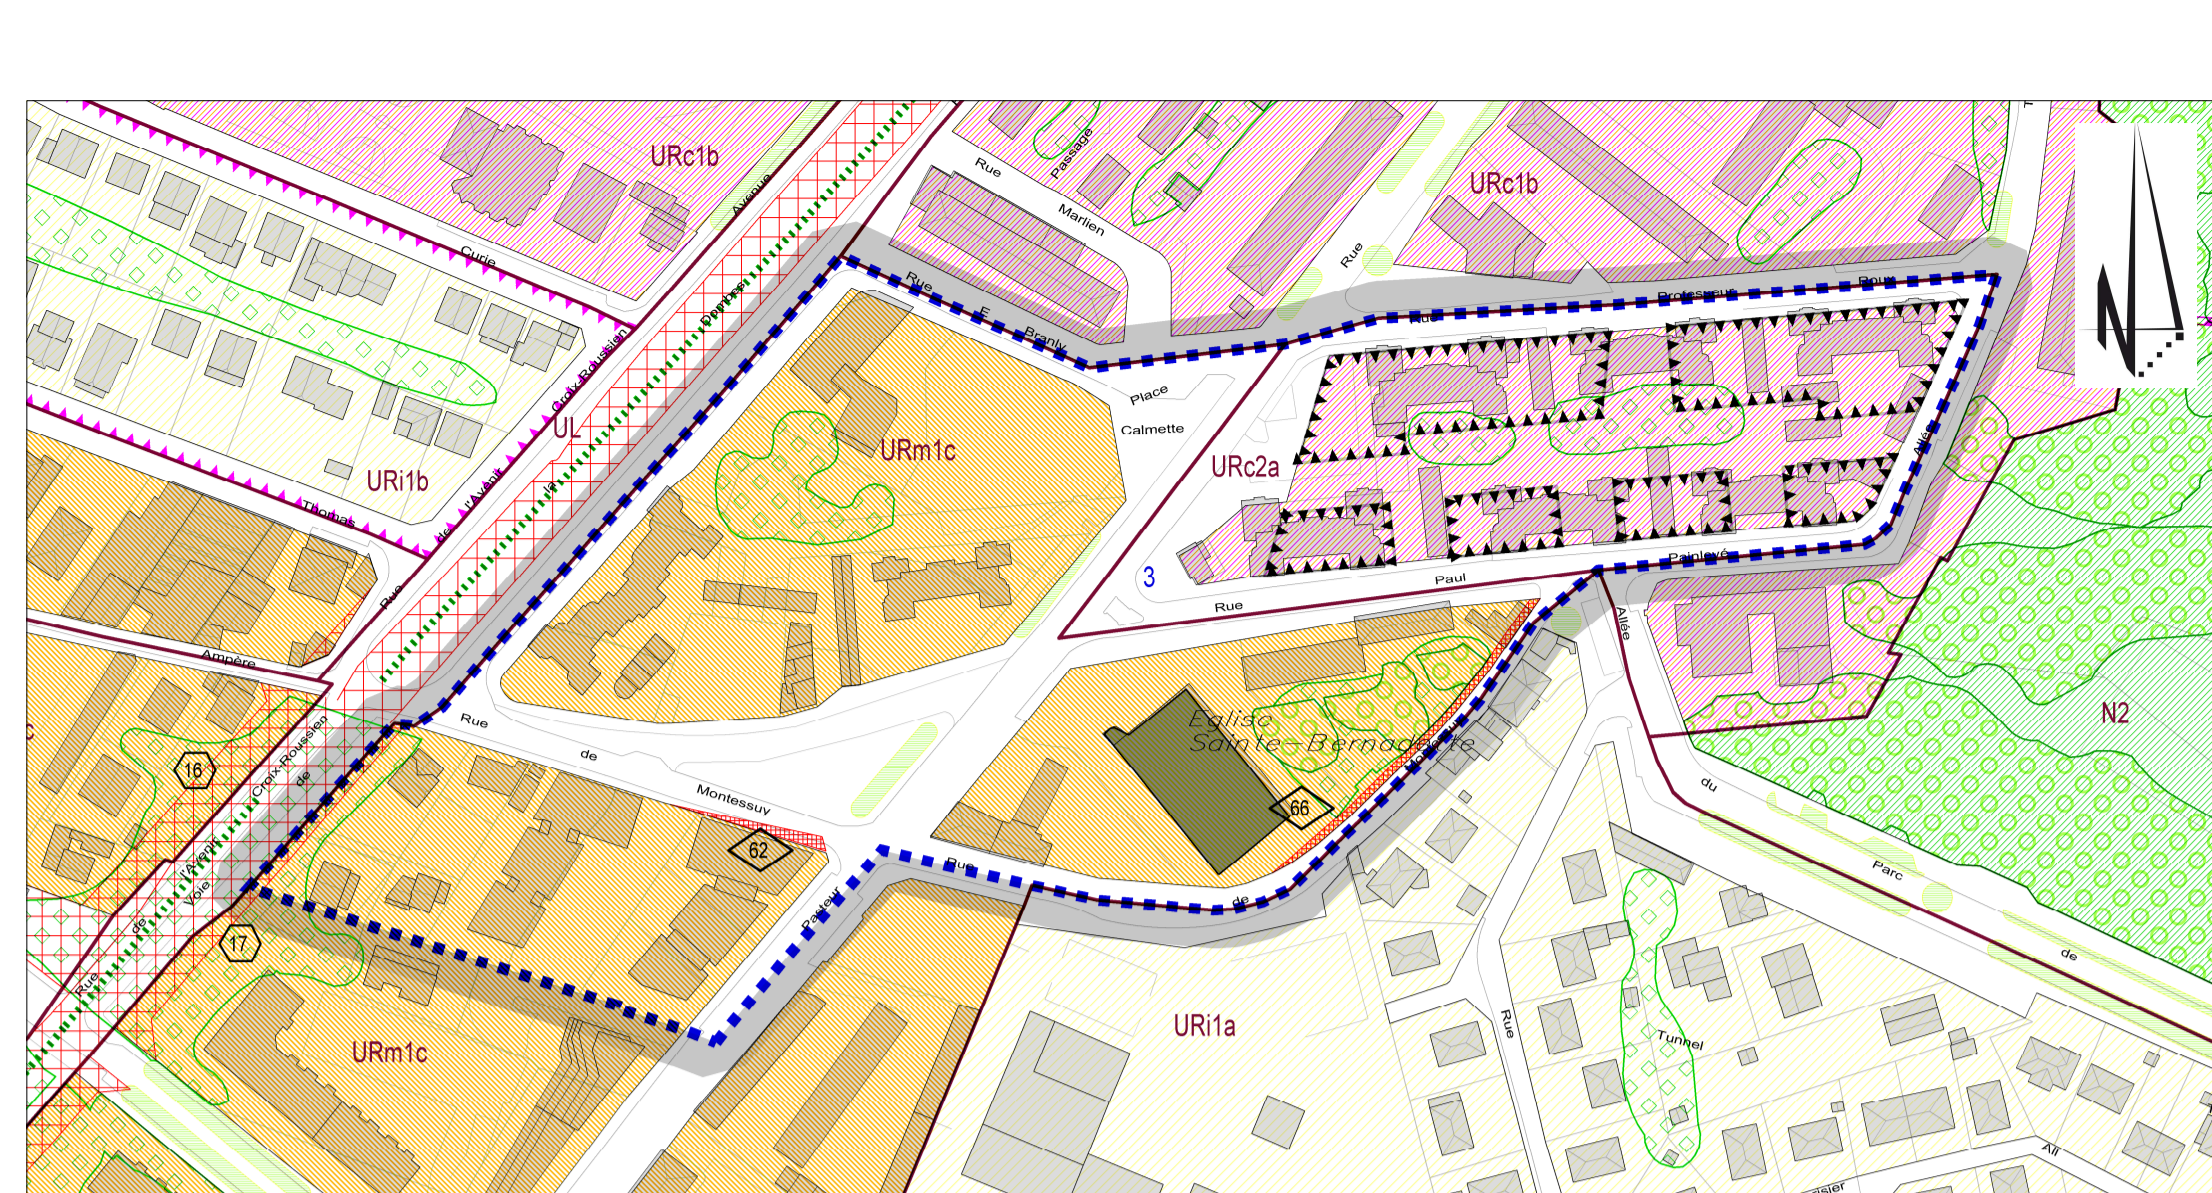

MONTESSUY PASTEUR

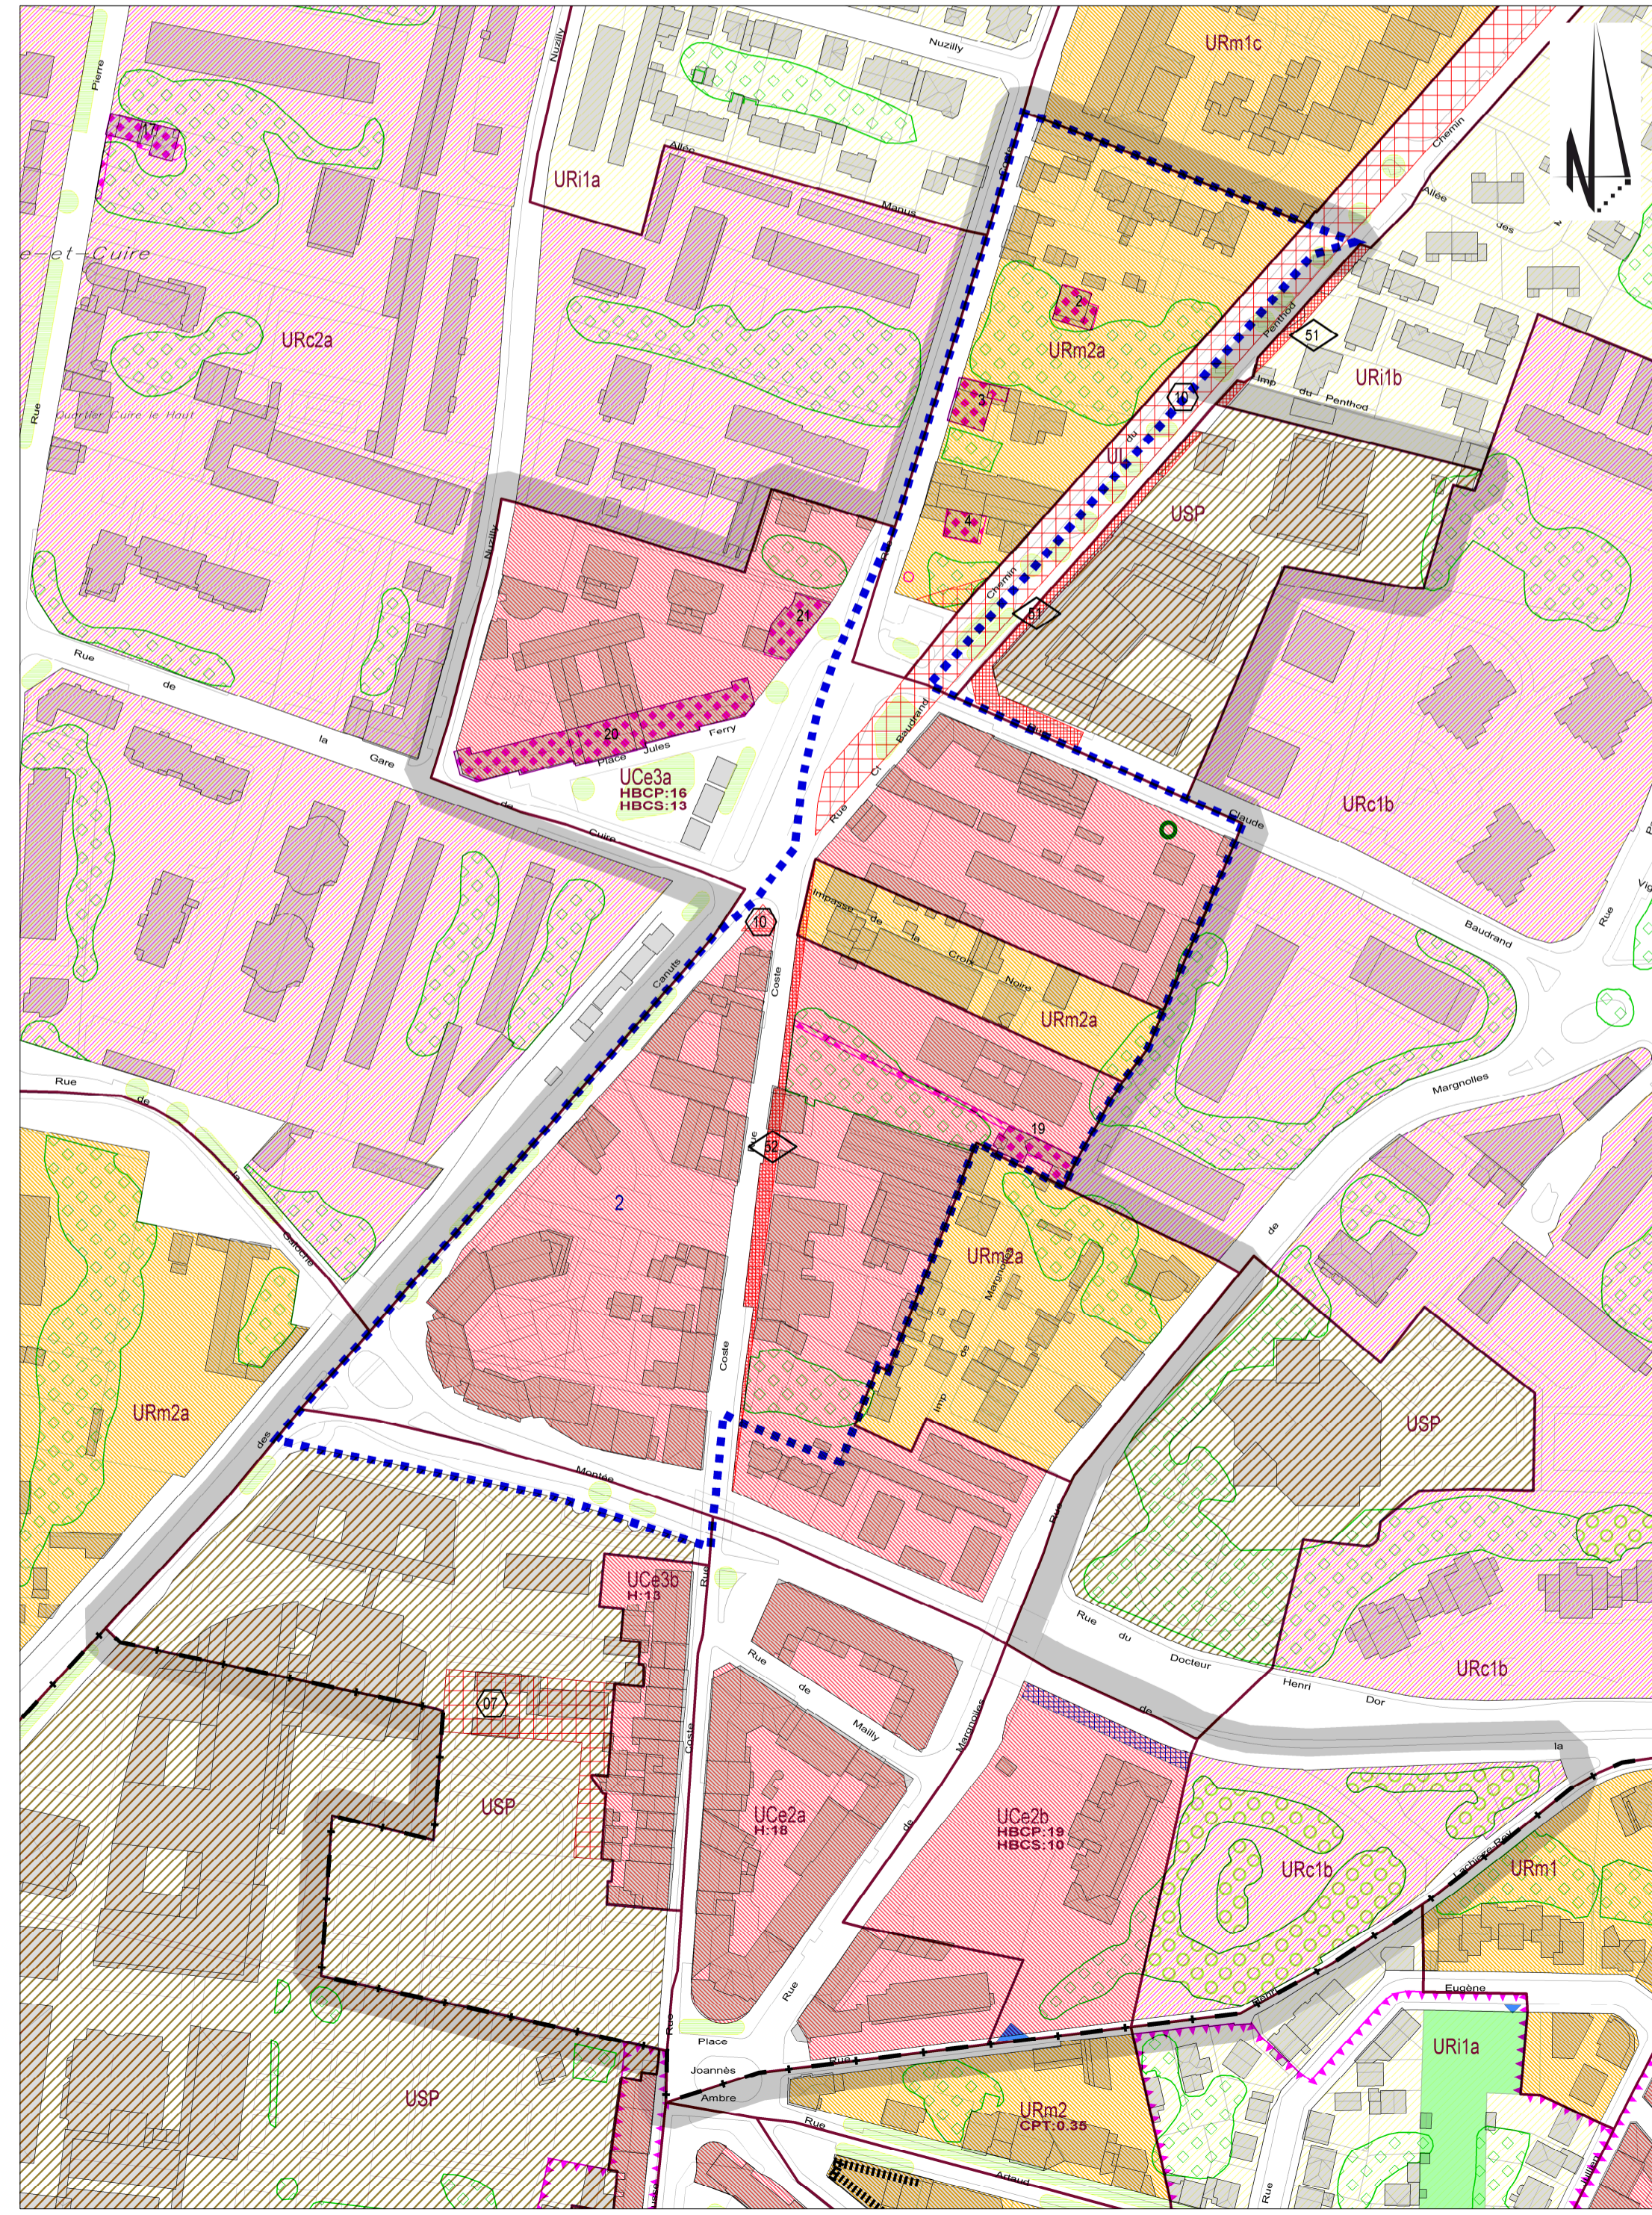

CUIRE LE HAUT

LES ZONES

Pour une meilleure lisibilité des plans le couleur du zonage n'est pas appliquée sur les voies et placis

Urbanises	UCe	URm	URc	Contour de zone
USP	UR1a UEp UE1 UE1	URc	UR1	
UPP	UR1	UEc		
	UR1	UPp		
A urbaniser	AUCe AU1m AU1c AU1d	AUEa AUEp AUE1 AUE1	AUEc	AUSP
AUL	AU1-2 ou 3			
Agricoles	A	Naturelles	N	

AUTRES PRESCRIPTIONS

Equipements réseaux et emplacements réservés

- Emplacements réservés pour ouvrage public ou installation d'intérêt général
- Emplacements réservés pour espace vert ou Continuité Ecologique
- Emplacements réservés pour voirie
- Emplacements réservés pour cheminement piéton ou cycliste
- Périmètre d'attente de projet
- Localisation préférentielle pour équipement (S.L. 10.14)

Prescriptions relatives à la qualité du cadre de vie

- Espace Boisé Classé
- Terrain Urbain Culturel et Continuïté Ecologique
- Element Bâti Patrimonial
- Espace Boisé Classé Productif Arbre remarquable
- Délimitation d'Espace de Plaine Terre
- Périmètre d'intérêt Patrimonial
- Plantation sur domaine public
- Espace Végétalisé à Valoriser

Prescriptions relatives à l'affectation des sols et la destination des constructions

- Richesse du sol et sous-sol
- Espace non artificialisé
- Continuité Obligatoire
- Devoir de Mixité Fonctionnelle
- Bâtiments avec changement de destination possible

Prescriptions relatives à l'implantation des constructions

- Marge de recul
- Ligne d'implantation
- Polygone d'implantation

Prescriptions relatives aux déplacements

- Déroulée piétonnier
- Déroulée de voirie
- Cheminement à préserver
- Commune
- Arrondissement
- Voir plan 2 000° ou plan masse
- Voir orientations d'aménagement et de programmation

PLAN LOCAL D'URBANISME & DE L'HABITAT **PLU-H** DECLINAISON COMMUNE

MODIFICATION N°3 APPROBATION - 2022

CALUIRE-ET-CUIRE

DOCUMENT GRAPHIQUE DU REGLEMENT
C.2.2 - Zonages et autres prescriptions
Echelle : 1/2000

Valeur réglementaire limitée à l'intérieur du périmètre grisé

GRANDLYON la métropole Agence d'Urbanisme de l'aire métropolitaine lyonnaise