




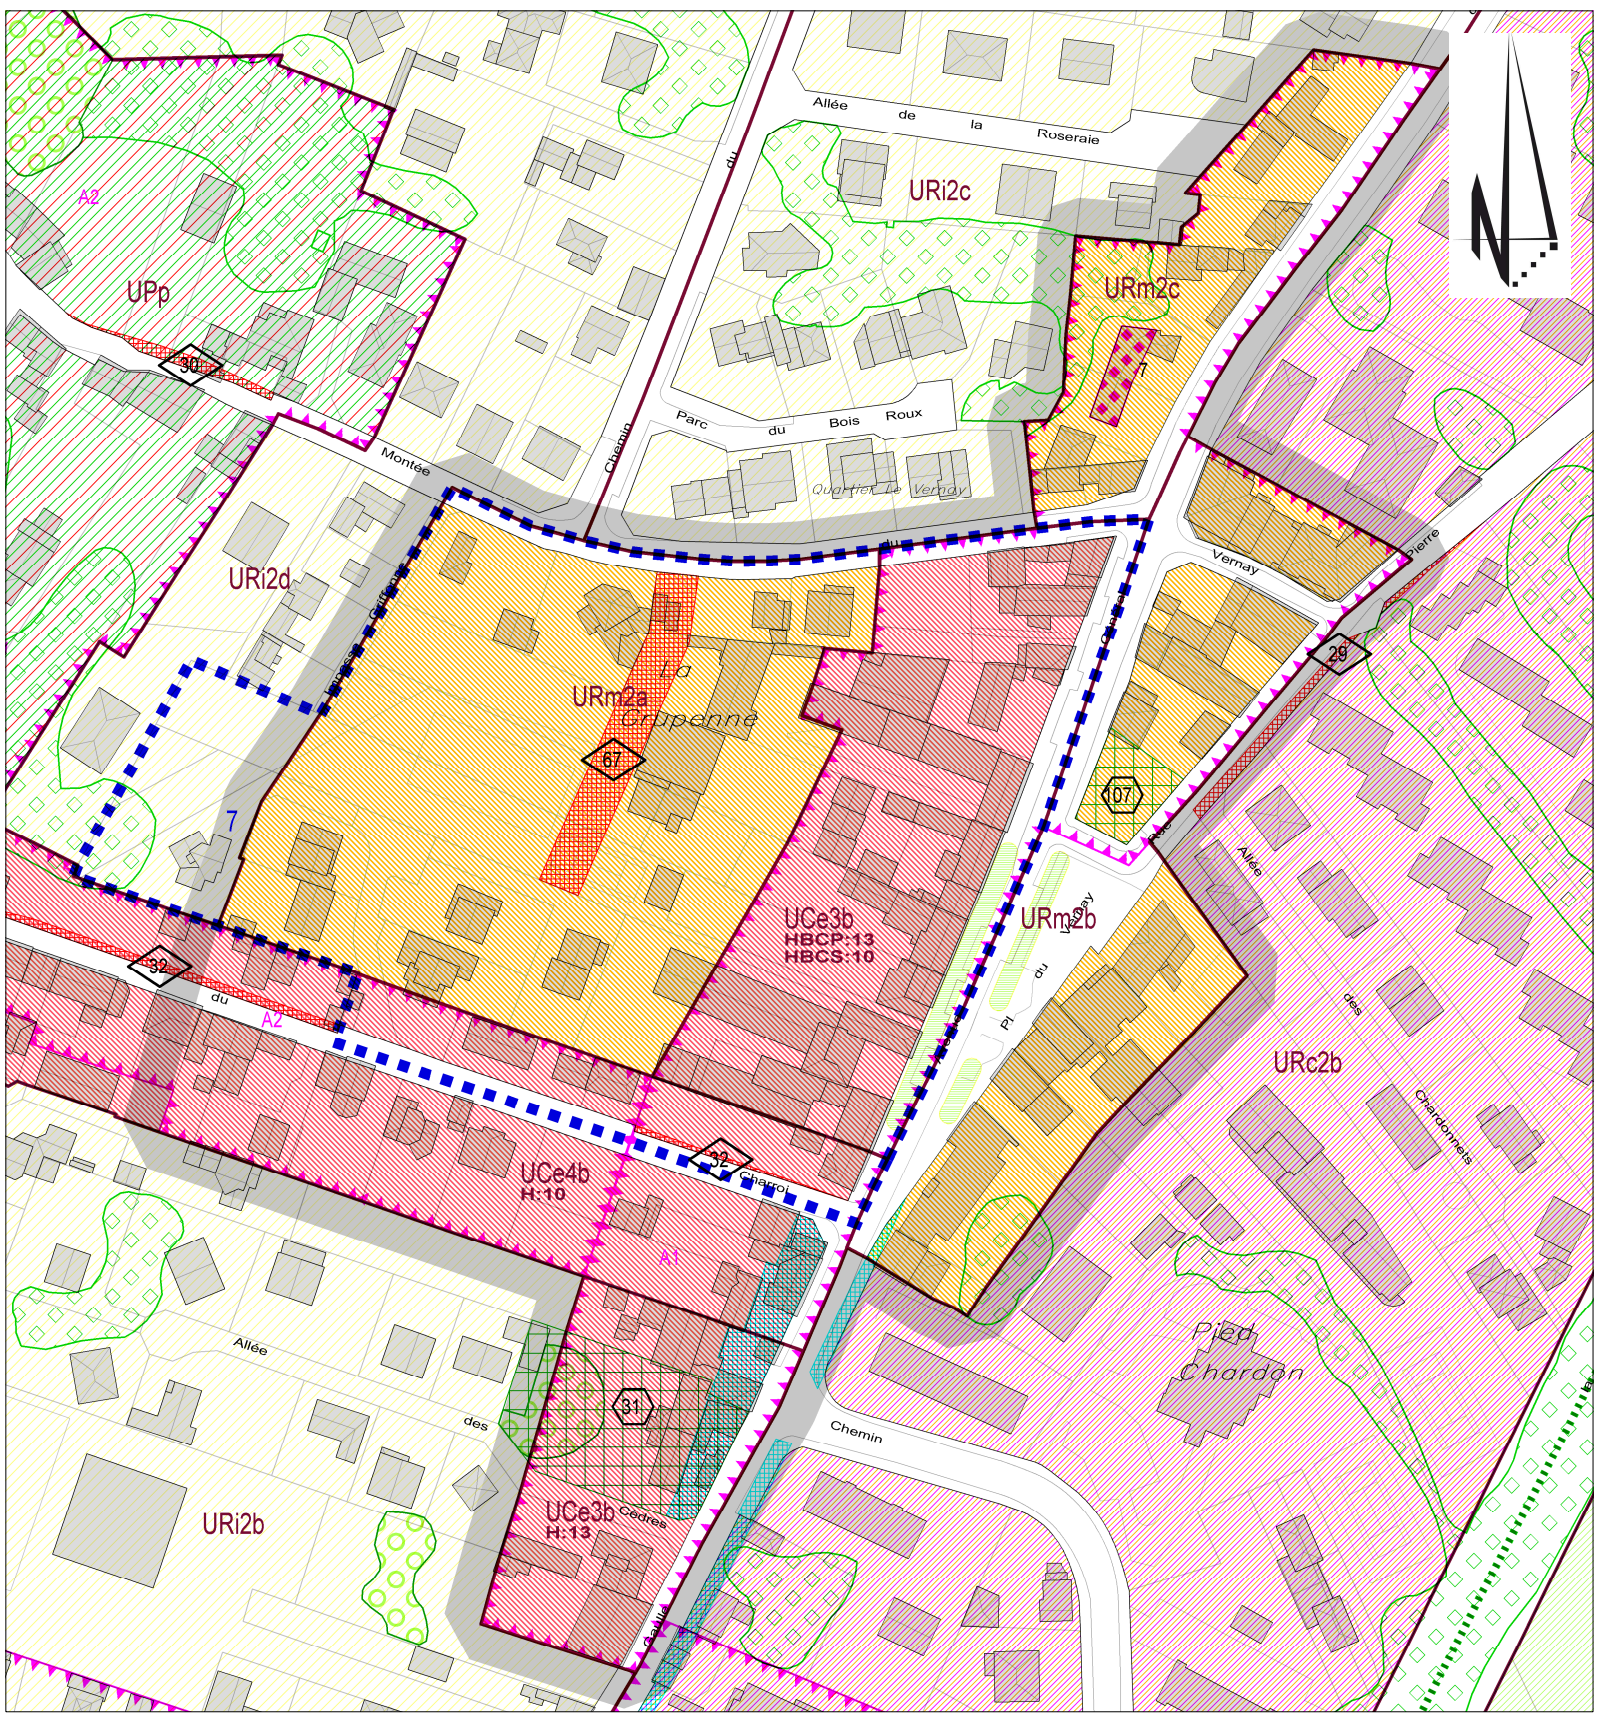


LE VERNAY

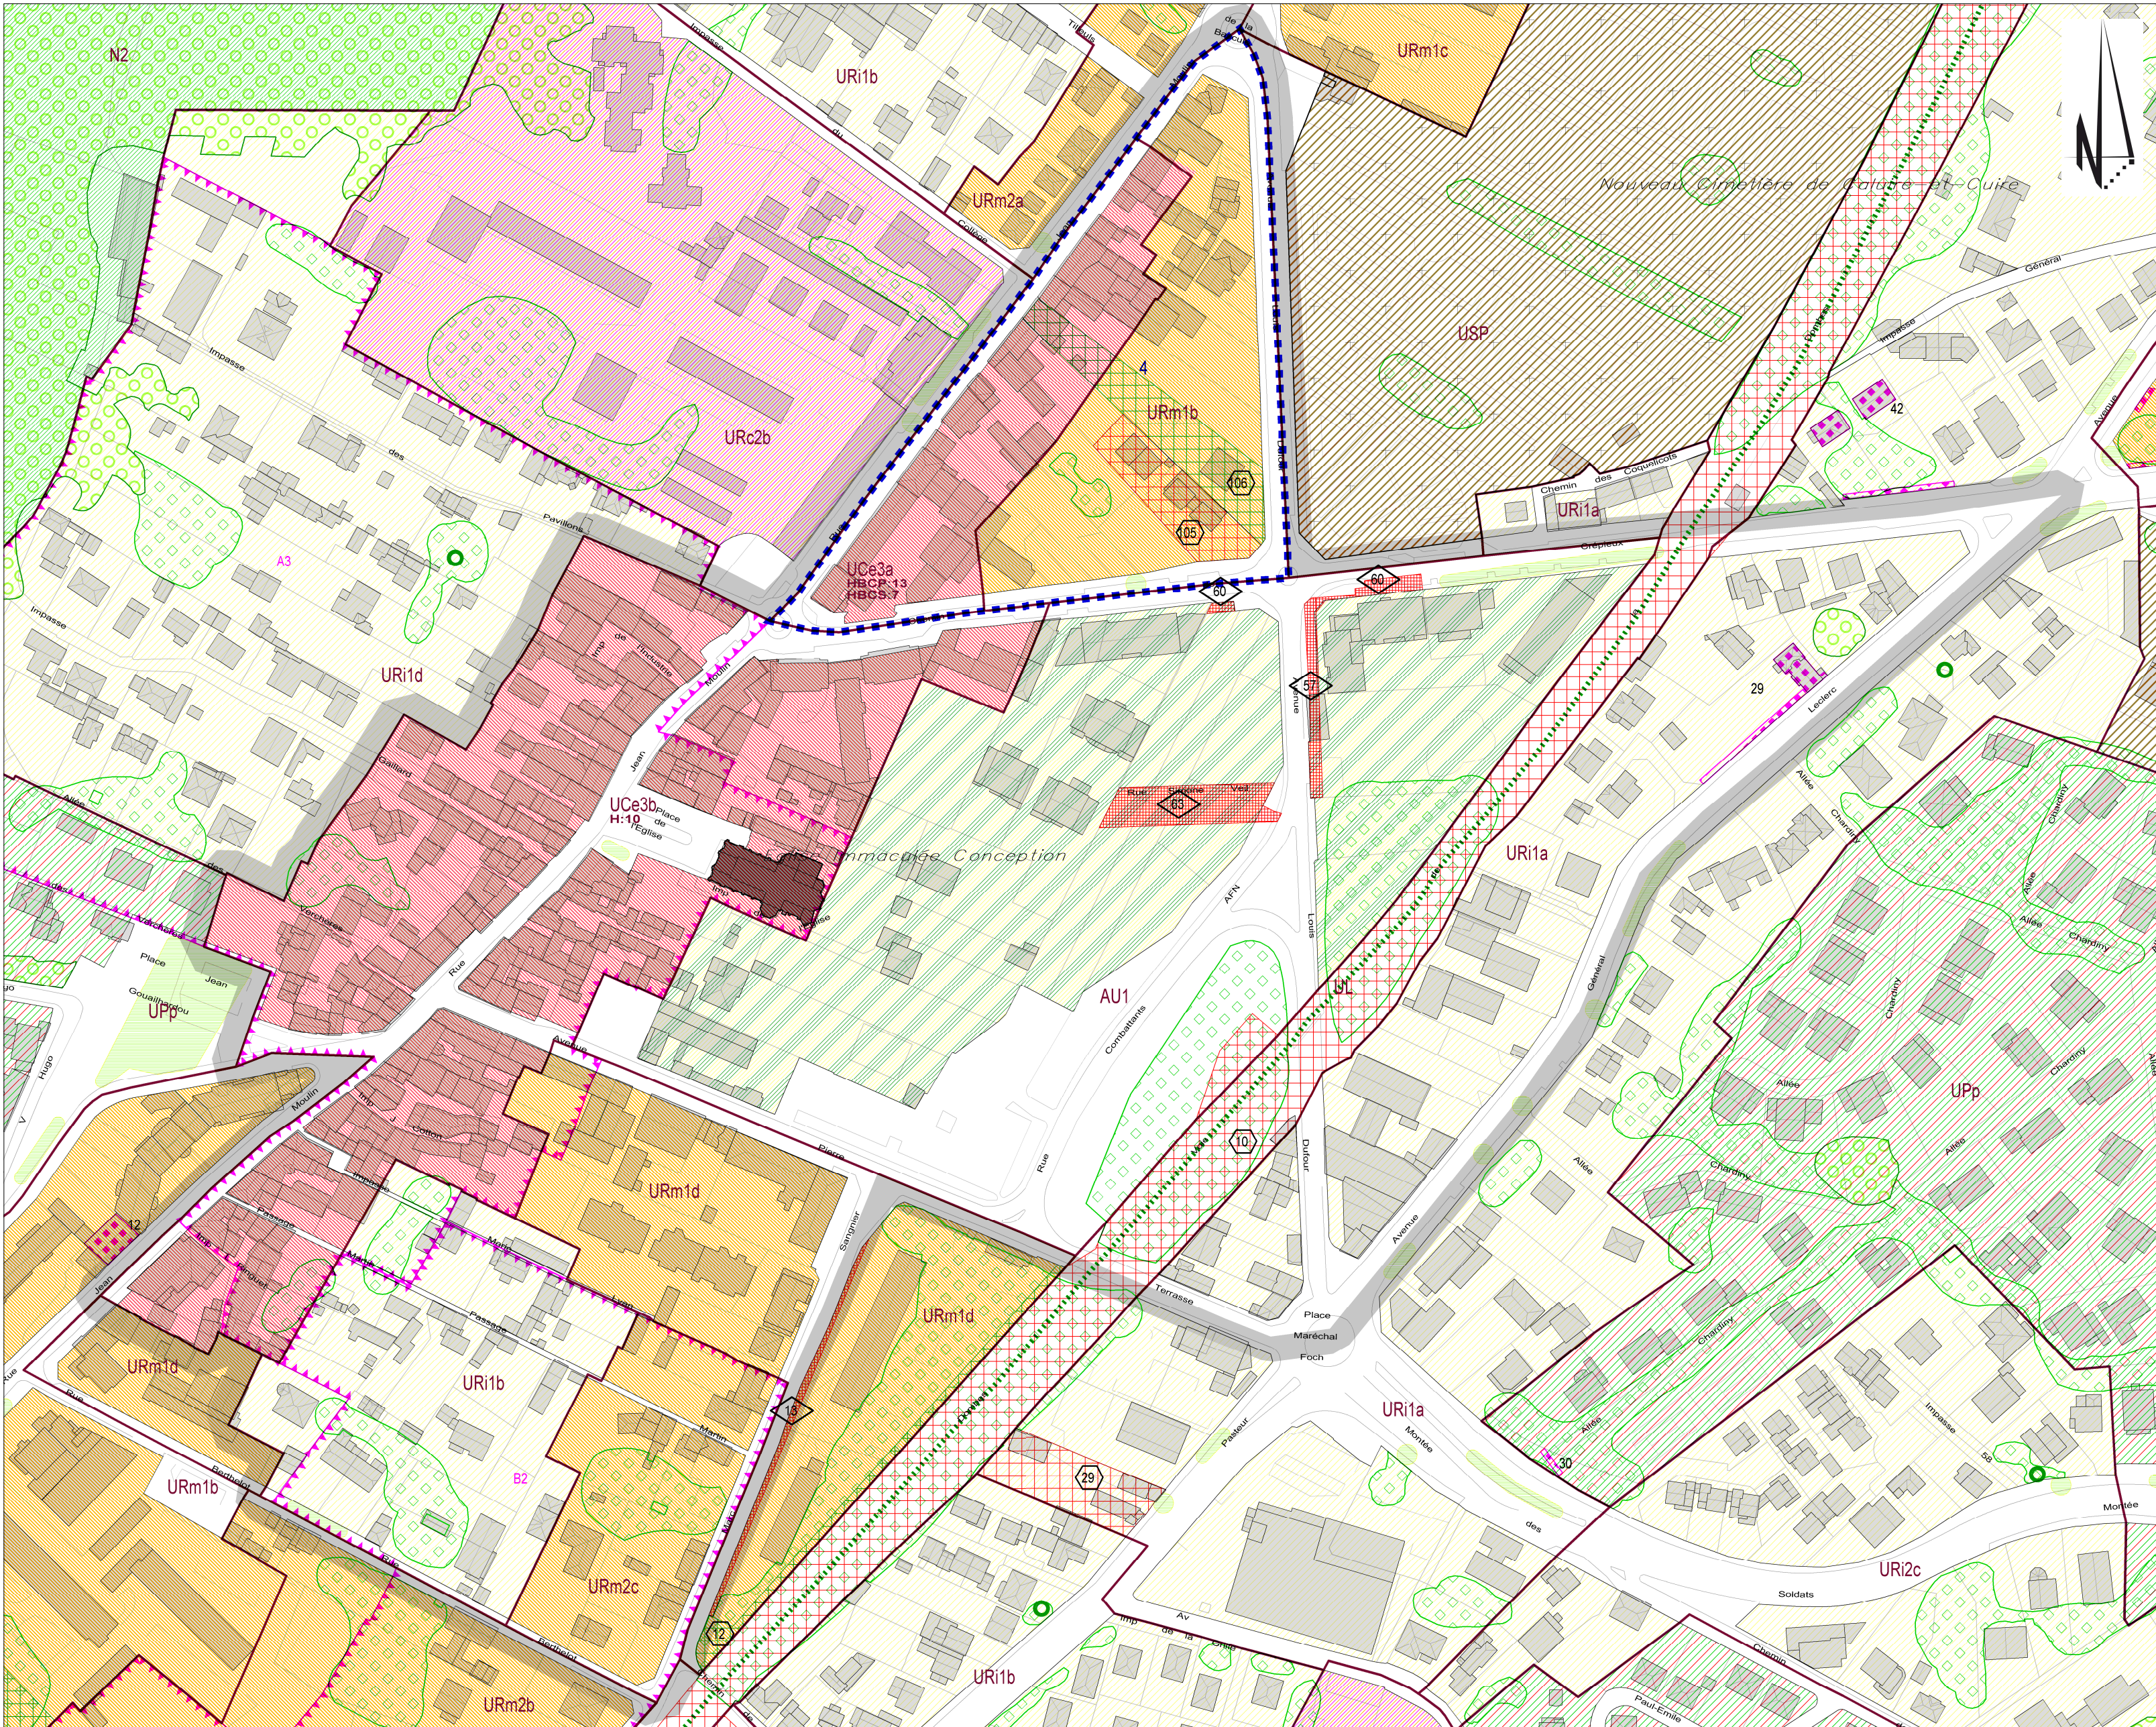

CENTRE BOURG

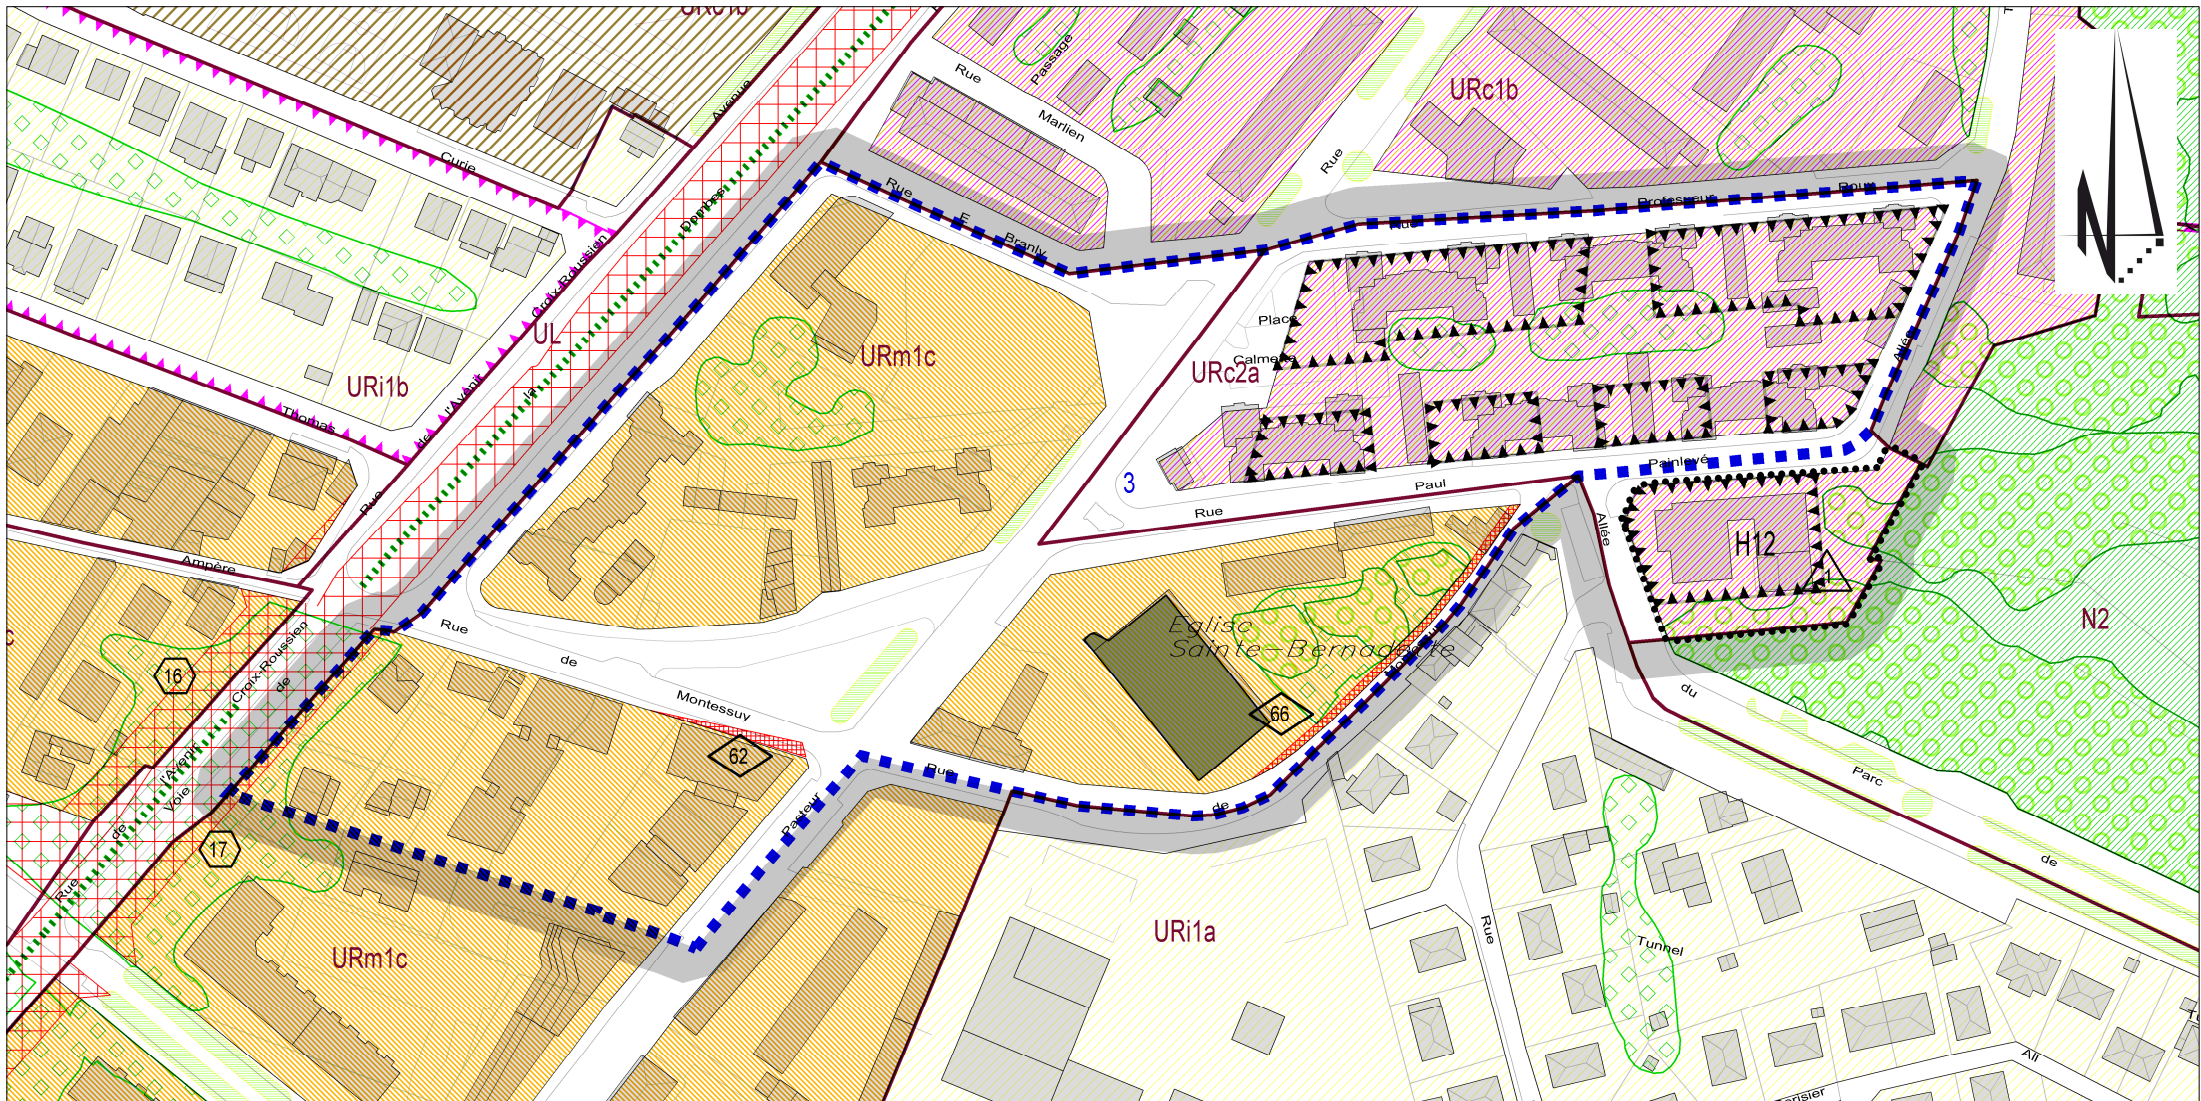

MONTESUY PASTEUR

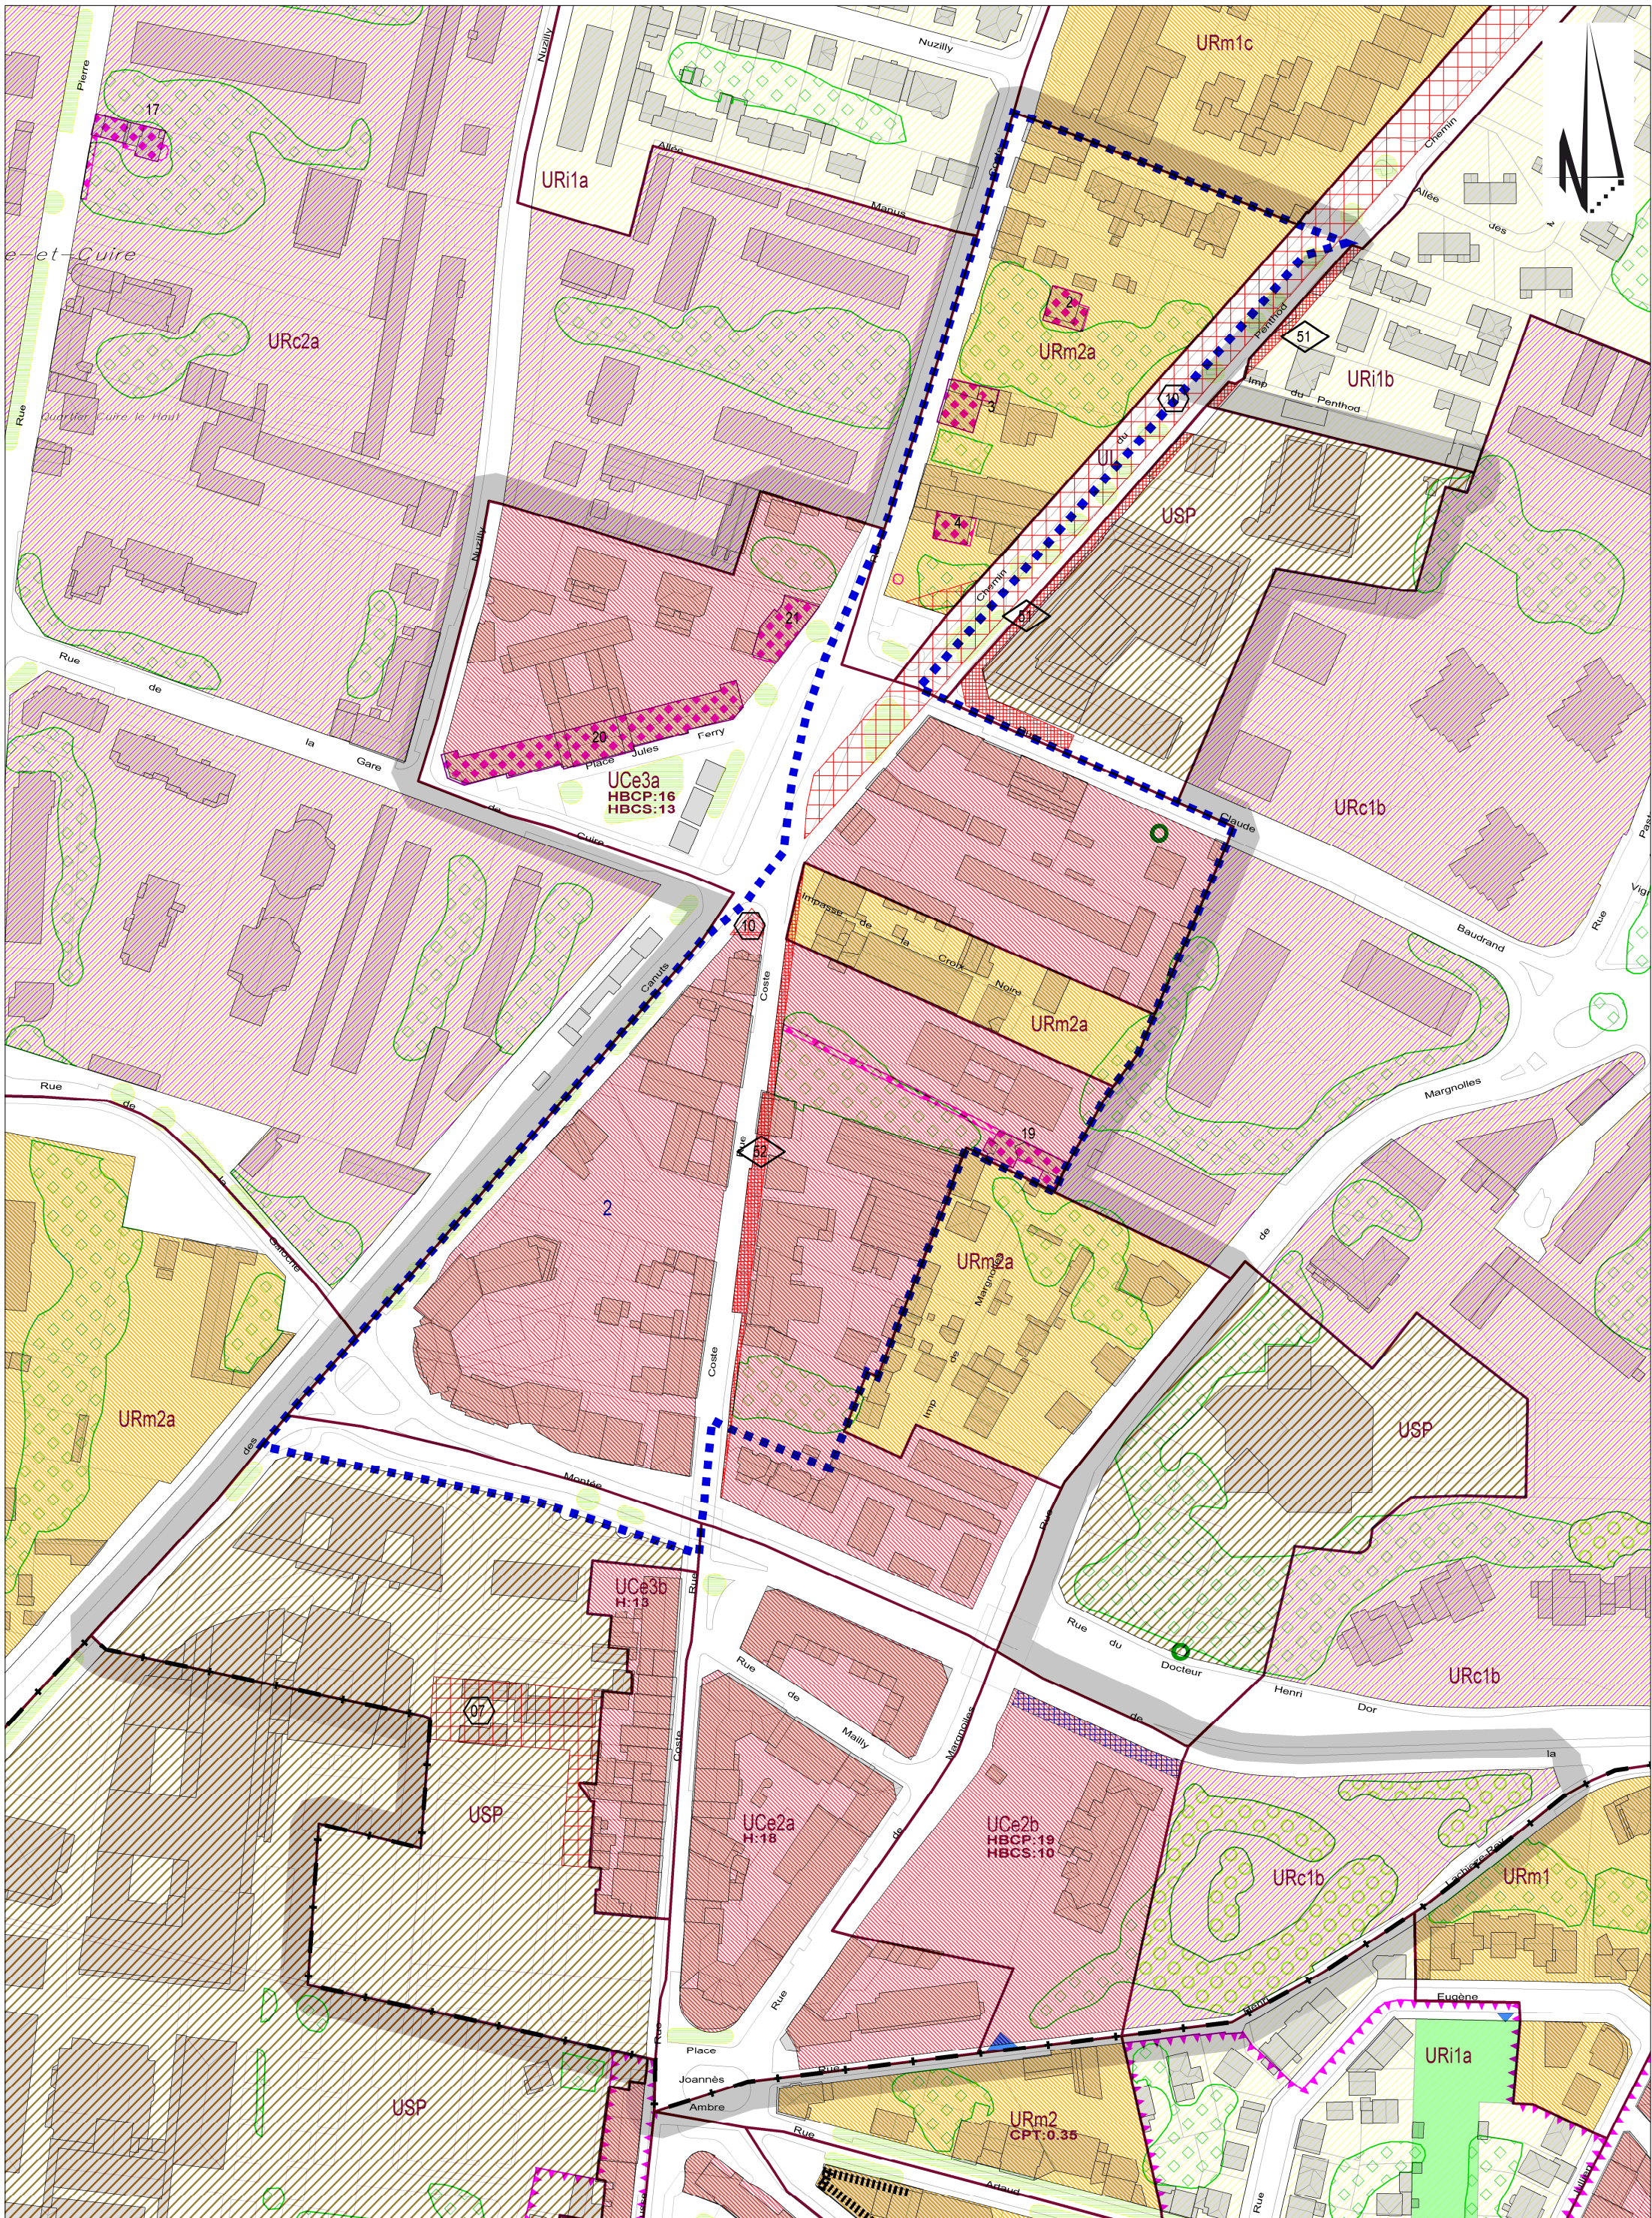

CUIRE LE HAUT

LES ZONES

Urbaines

- URm
- URc
- URi

A urbaniser

- AUCe
- AUL

Agricoles

- A

Pour une meilleure lisibilité des plans, le contour du zonage n'est pas appliqué sur les voies et places.

- URm
- URc
- URi

A urbaniser

- AUCe
- AUL

Agricoles

- A

Naturelles

- N

AUTRES PRESCRIPTIONS

Equipements, réseaux et emplacements réservés

- Emplacements réservés pour équipement public ou installation d'intérêt général
Prescriptions relatives à la qualité du cadre de vie

- Espace Boisé Classé
- Terrain Urbain Classé et Continuïté Écologique
- Élément bâti Patrimonial
- Espace Boisé Classé, Parcelle ou Autre remarquable
- Délimitation d'Espace de Pêche Terre
- Périmètre d'intérêt Patrimonial
- Plantation sur domaine public
- Espace végétalisé à valoriser

Prescriptions relatives à l'affectation des sols et la destination des constructions

- Richesse du sol et sous-sol
- Secteur de Mixité Fonctionnelle
- Bâtiments avec changement de destination possible

Prescriptions relatives à l'implantation des constructions

- Espace non affecté
- Continuité Obligatoire
- Marge de recul
- Discontinuité Obligatoire
- Ligne d'implantation
- Polygone d'implantation

Prescriptions relatives aux déplacements

- Déclassement piétonnier
- Déclassement de voirie
- Cheminement à préserver
- Commune
- Arrondissement
- Voir plan 2 000" ou plan masse
- Voir orientations d'aménagement et de programmation

PLAN LOCAL D'URBANISME & DE L'HABITAT


PLU-H

DECLINAISON COMMUNE

MODIFICATION N°4
APPROBATION - 2024

CALUIRE-ET-CUIRE

DOCUMENT GRAPHIQUE DU REGLEMENT
C.2.2 - Zonages et autres prescriptions
Echelle : 1/2000

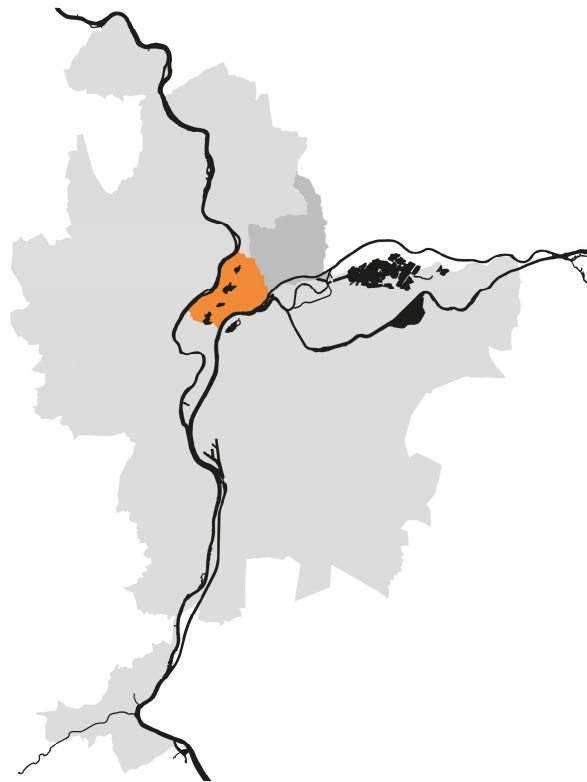

Valeur réglementaire limitée à l'intérieur du périmètre grisé
CPII_V01_MAI_DETAIL_ZONAGE_P_CPII02_0_CALUIRE_ET_CUIRE_2015-05-05

MÉTROPOLITAIN
GRAND LYON

Agence d'urbanisme de l'aire métropolitaine lyonnaise