


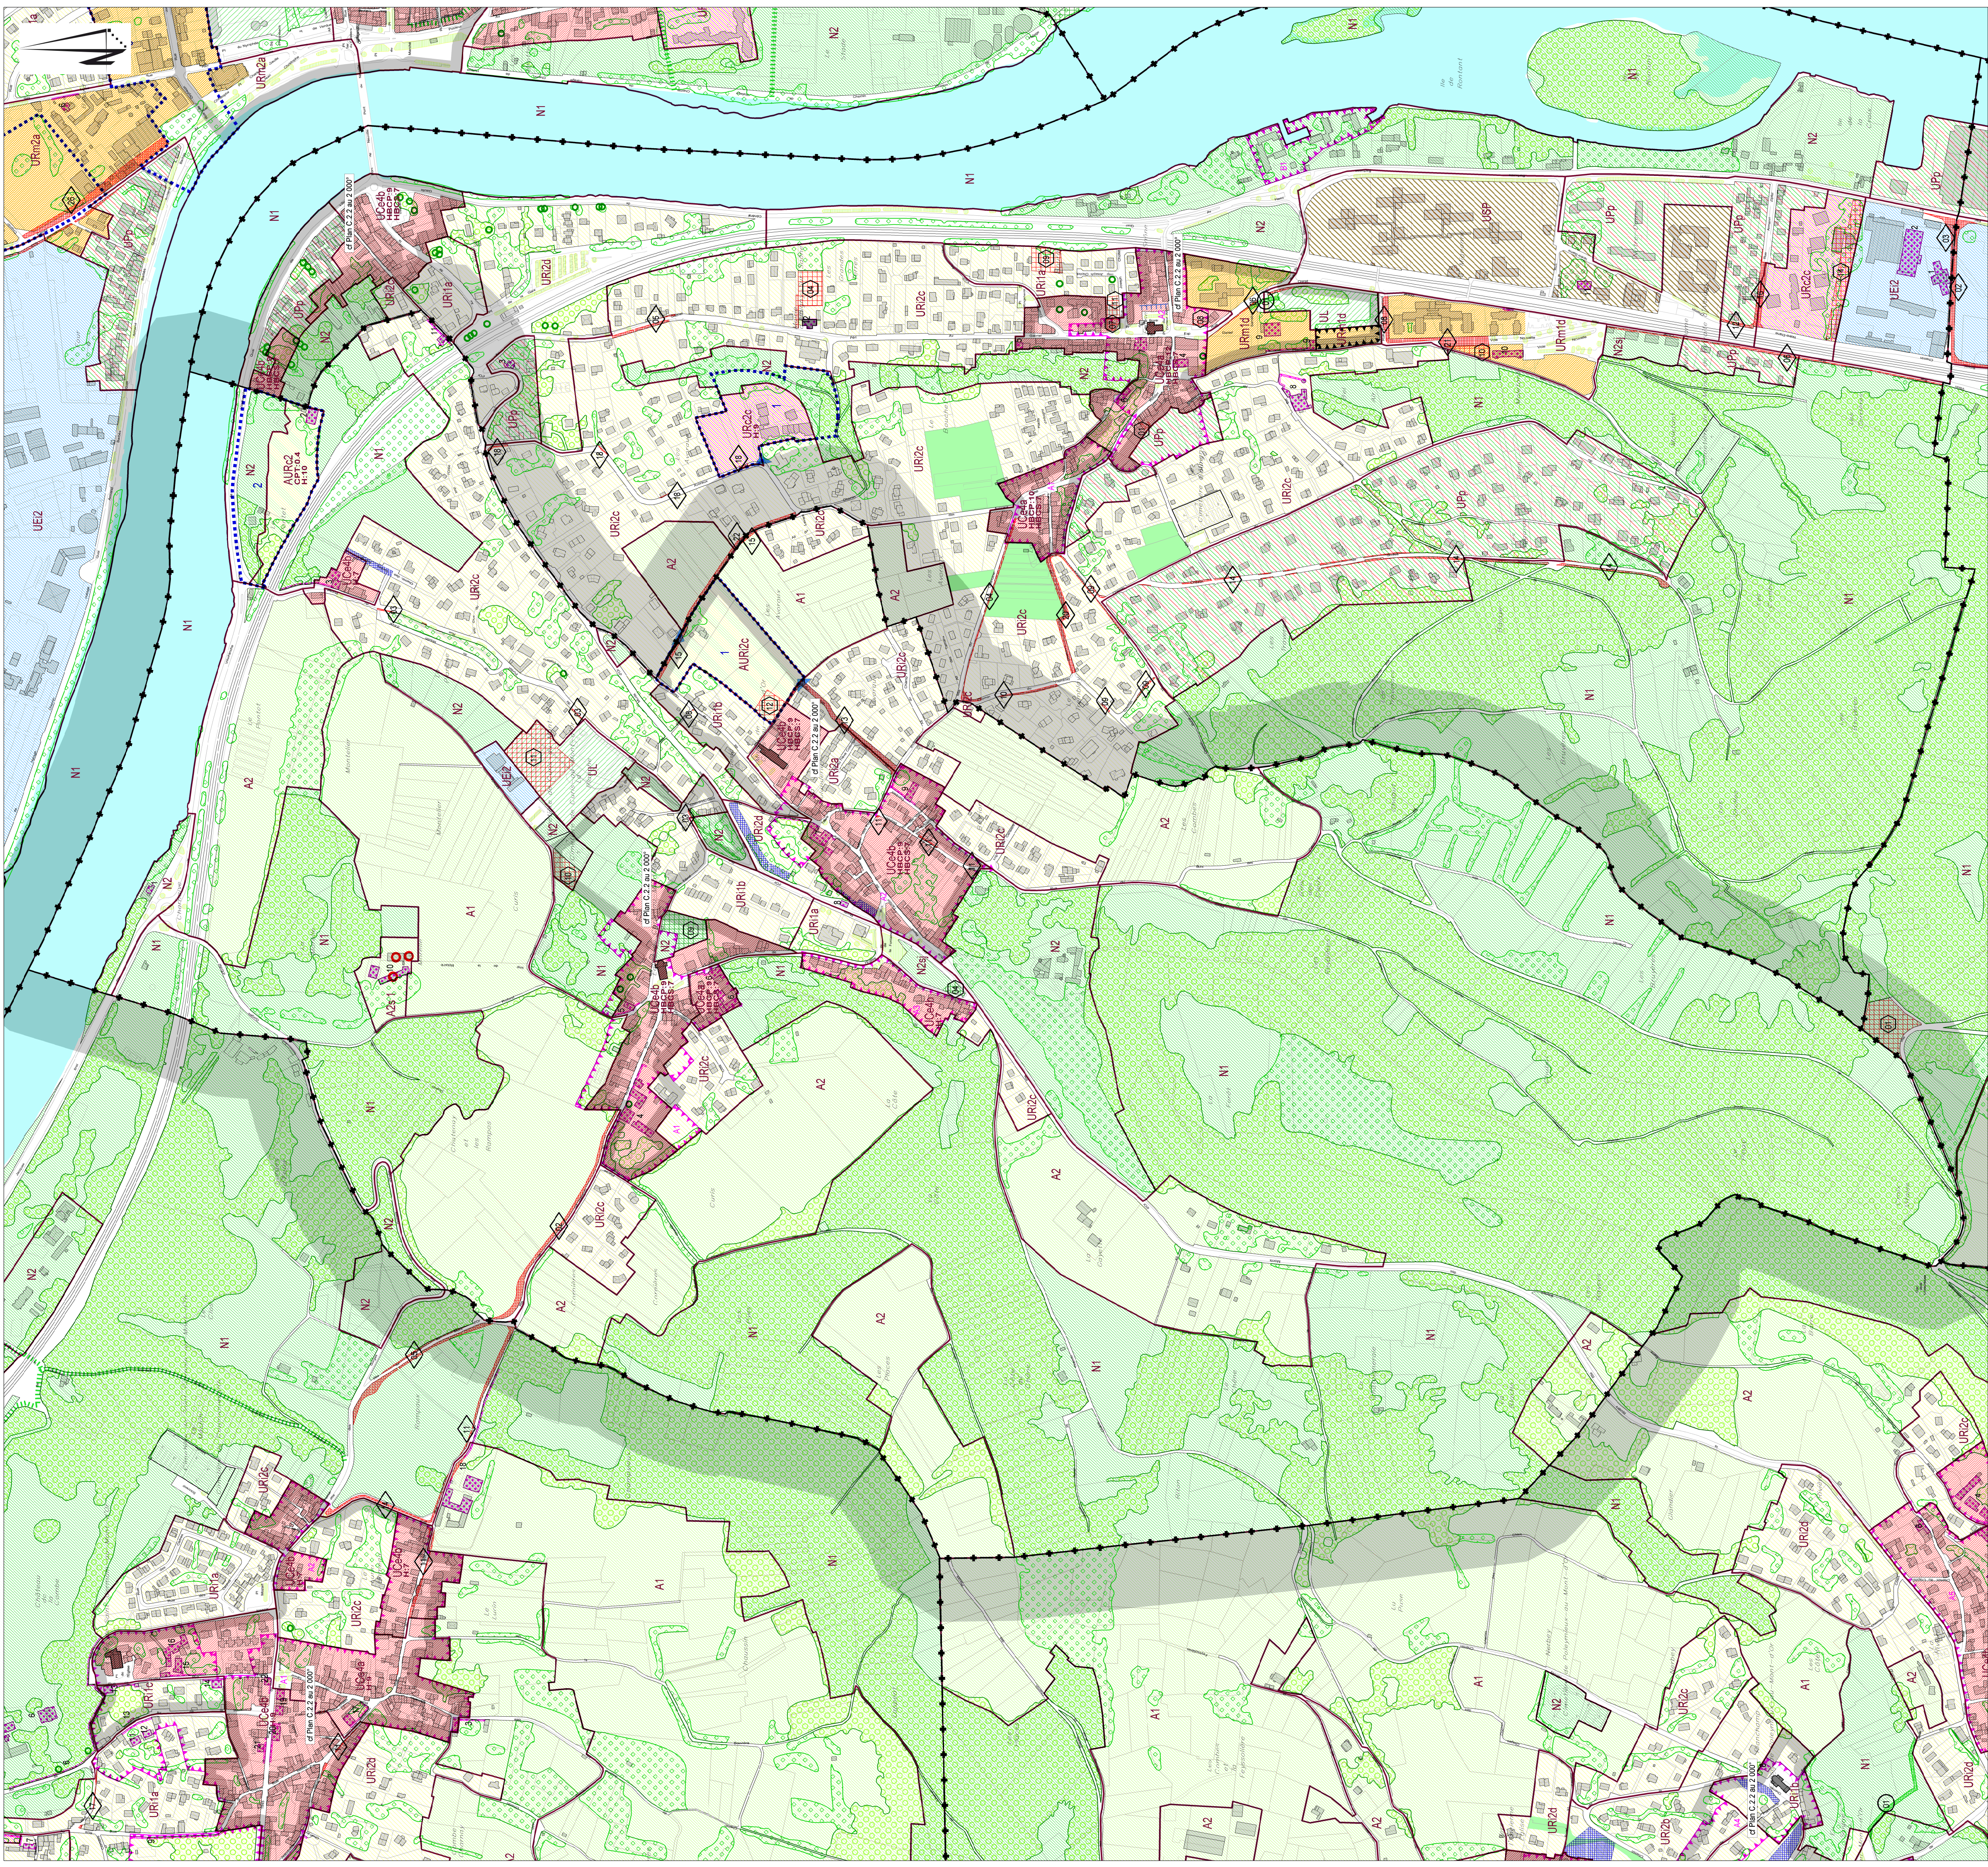

LES ZONES

Urbaines
URc
URP
UR2c
UR2d
UR1a
UR1b
UR1c
A urbaniser
AUR1a
AUR1b
AUR1c
Agricoles
A
N

Naturelles
N1
N2
Autres
UR1
UR2
Autres Prescriptions

Equipements réseaux et emplacements réservés
Emplacements réservés pour ouvrage public ou installation d'intérêt général
Emplacements réservés pour espace vert ou Continuité Ecologique
Emplacements réservés pour voirie
Emplacements réservés pour cheminement piéton ou cycliste

Prescriptions relatives à la qualité du cadre de vie
Espace Boisé Classé
Terrain Urbain Cultivé et Continuité Ecologique
Element Bâtimental
Espace Boisé Classé Ponctuel Arbre remarquable
Délimitation d'Espace de Plaine Tertiaire
Plantation sur domaine public
Espace Végétalisé à Valoriser

Prescriptions relatives à l'affectation des sols et la destination des constructions
Richesse du sol et sous-sol
Secteur de Mixité Fonctionnelle
Bâtiments avec chargement de destination possible

Prescriptions relatives à l'implantation des constructions
Espace non aedificandi
Marge de recul
Ligne d'implantation
Polygone d'implantation

Prescriptions relatives aux déplacements
Débouché piétonnier
Débouché de voirie
Cheminement à préserver

Autres
Vot plan 2 000" ou plan masse
Vot orientations d'aménagement et de programmation

Attention tracé tourné

PLAN LOCAL D'URBANISME & DE L'HABITAT

PLU - H

DECLINAISON COMMUNE

MODIFICATION N°3

APPROBATION - 2022

CURIS-AU-MONT-D'OR

DOCUMENT GRAPHIQUE DU REGLEMENT

C.2.1 - Zonages et autres prescriptions

Echelle : 1/5000

Valeur réglementaire limitée à l'intérieur du périmètre de la commune

OFFL_MDL_M2_ZONAGE_P_OFFICIEL_CURIS_2019-143342

GRAND LYON la métropole

Agence d'Urbanisme de l'aire métropolitaine lyonnaise