


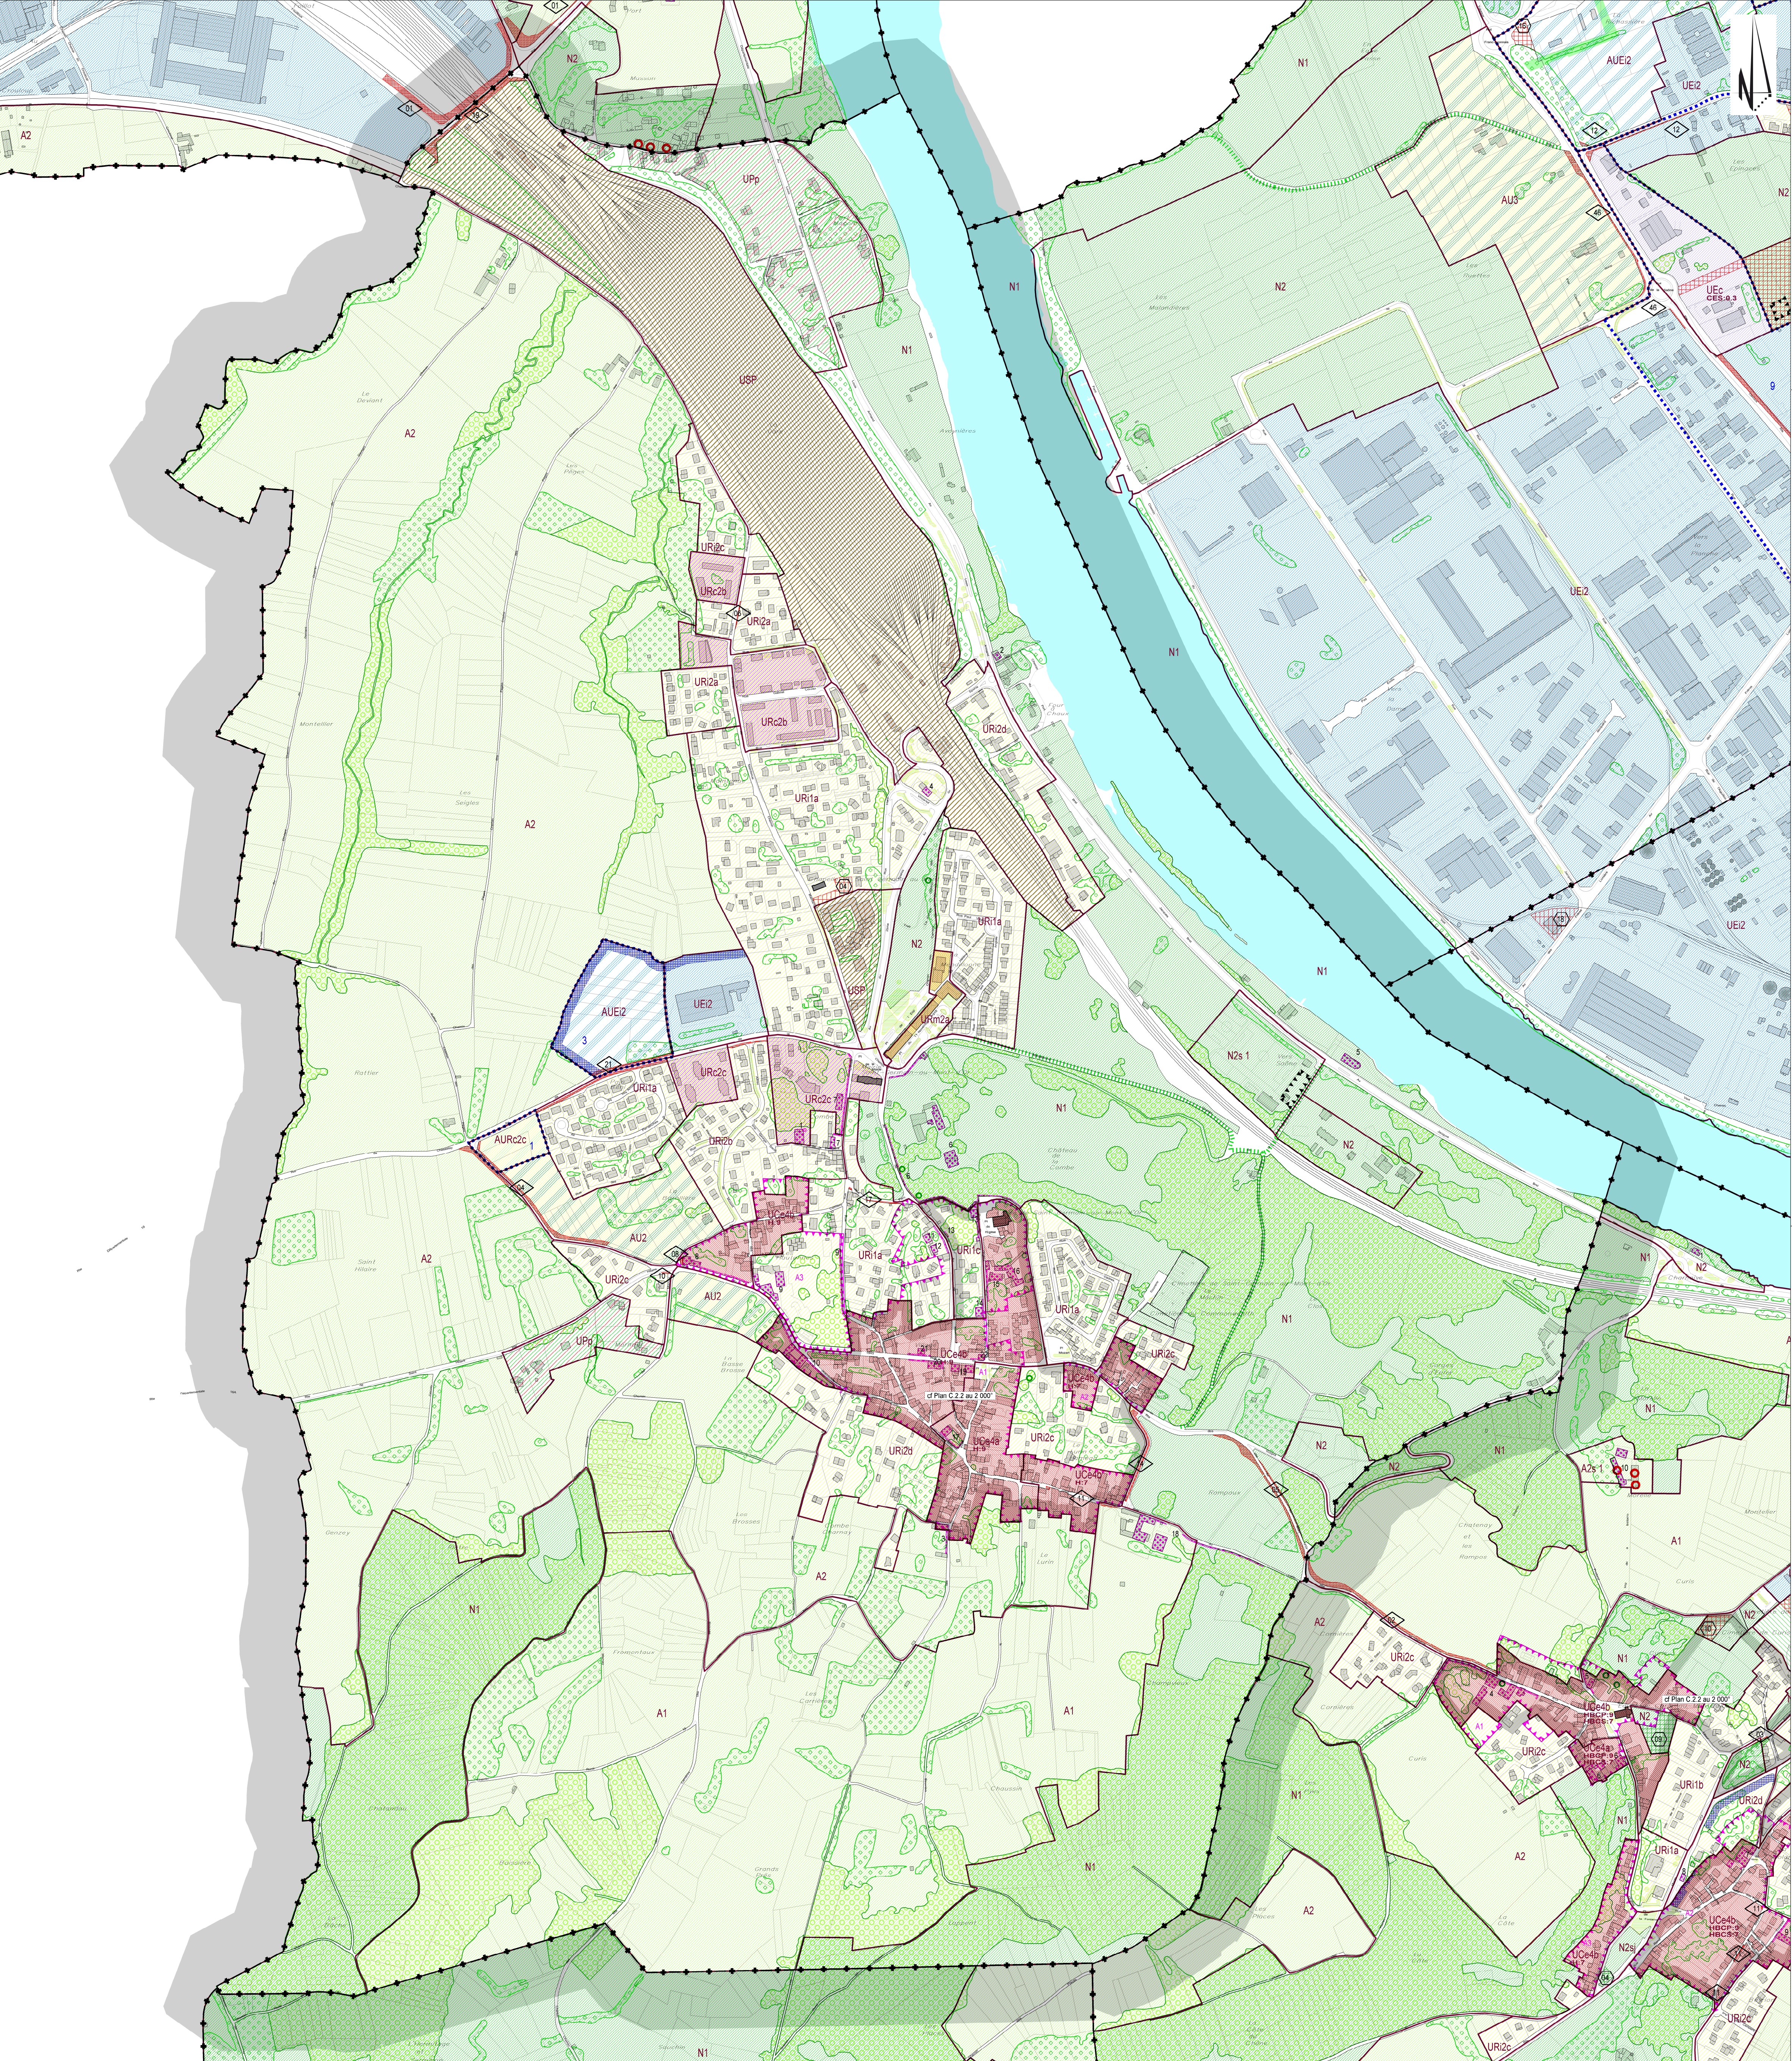

LES ZONES

Urbanises				Pour une meilleure lecture des plans, le contour du zonage n'est pas représenté sur les voies et plans			
UR1a	UR1b	UR1c	UR1d	UR1e	UR1f	UR1g	UR1h
UR2a	UR2b	UR2c	UR2d	UR2e	UR2f	UR2g	UR2h
A urbaniser				AUE1 AUE2 AUE3 AUE100			
Agricoles				Naturelles			
A	N						


AUTRES PRESCRIPTIONS

Equipements réseaux et emplacements réservés			
Emplacements réservés pour équipement public ou d'intérêt général	Emplacements réservés pour équipement public ou d'intérêt général	Emplacements réservés pour équipement public ou d'intérêt général	Emplacements réservés pour équipement public ou d'intérêt général
Prescriptions relatives à la qualité du cadre de vie			
Espace Boisé Classé	Espace Boisé Classé	Espace Boisé Classé	Espace Boisé Classé
Prescriptions relatives à l'affectation des sols et la destination des constructions			
Destination du sol	Destination du sol	Destination du sol	Destination du sol
Prescriptions relatives à l'implantation des constructions			
Espace non aedificandi	Espace non aedificandi	Espace non aedificandi	Espace non aedificandi
Prescriptions relatives aux déplacements			
Cheminement piétonnier	Cheminement piétonnier	Cheminement piétonnier	Cheminement piétonnier
Cheminement de voiture	Cheminement de voiture	Cheminement de voiture	Cheminement de voiture
Cheminement à préserver	Cheminement à préserver	Cheminement à préserver	Cheminement à préserver
Voie plan 2 000' ou plan masse	Voie plan 2 000' ou plan masse	Voie plan 2 000' ou plan masse	Voie plan 2 000' ou plan masse
Voie opérations d'aménagement et de programmation	Voie opérations d'aménagement et de programmation	Voie opérations d'aménagement et de programmation	Voie opérations d'aménagement et de programmation

MODIFICATION N°4
APPROBATION - 2024

SAINT-GERMAIN-AU-MONT-D'OR

DOCUMENT GRAPHIQUE DU REGLEMENT
C.2.1 - Zonages et autres prescriptions
Echelle : 1/5000

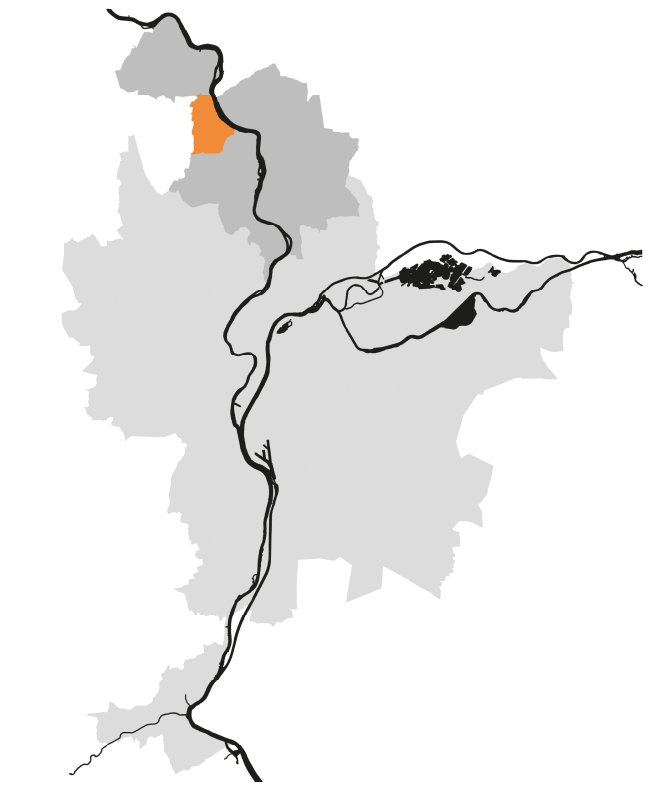

Valeur réglementaire limitée à l'intérieur du périmètre de la commune
OFFI_MDL_MA_ZONAGE_P_OFFICIEL_SAINT_GERMAIN_2014-120247