


CHATER

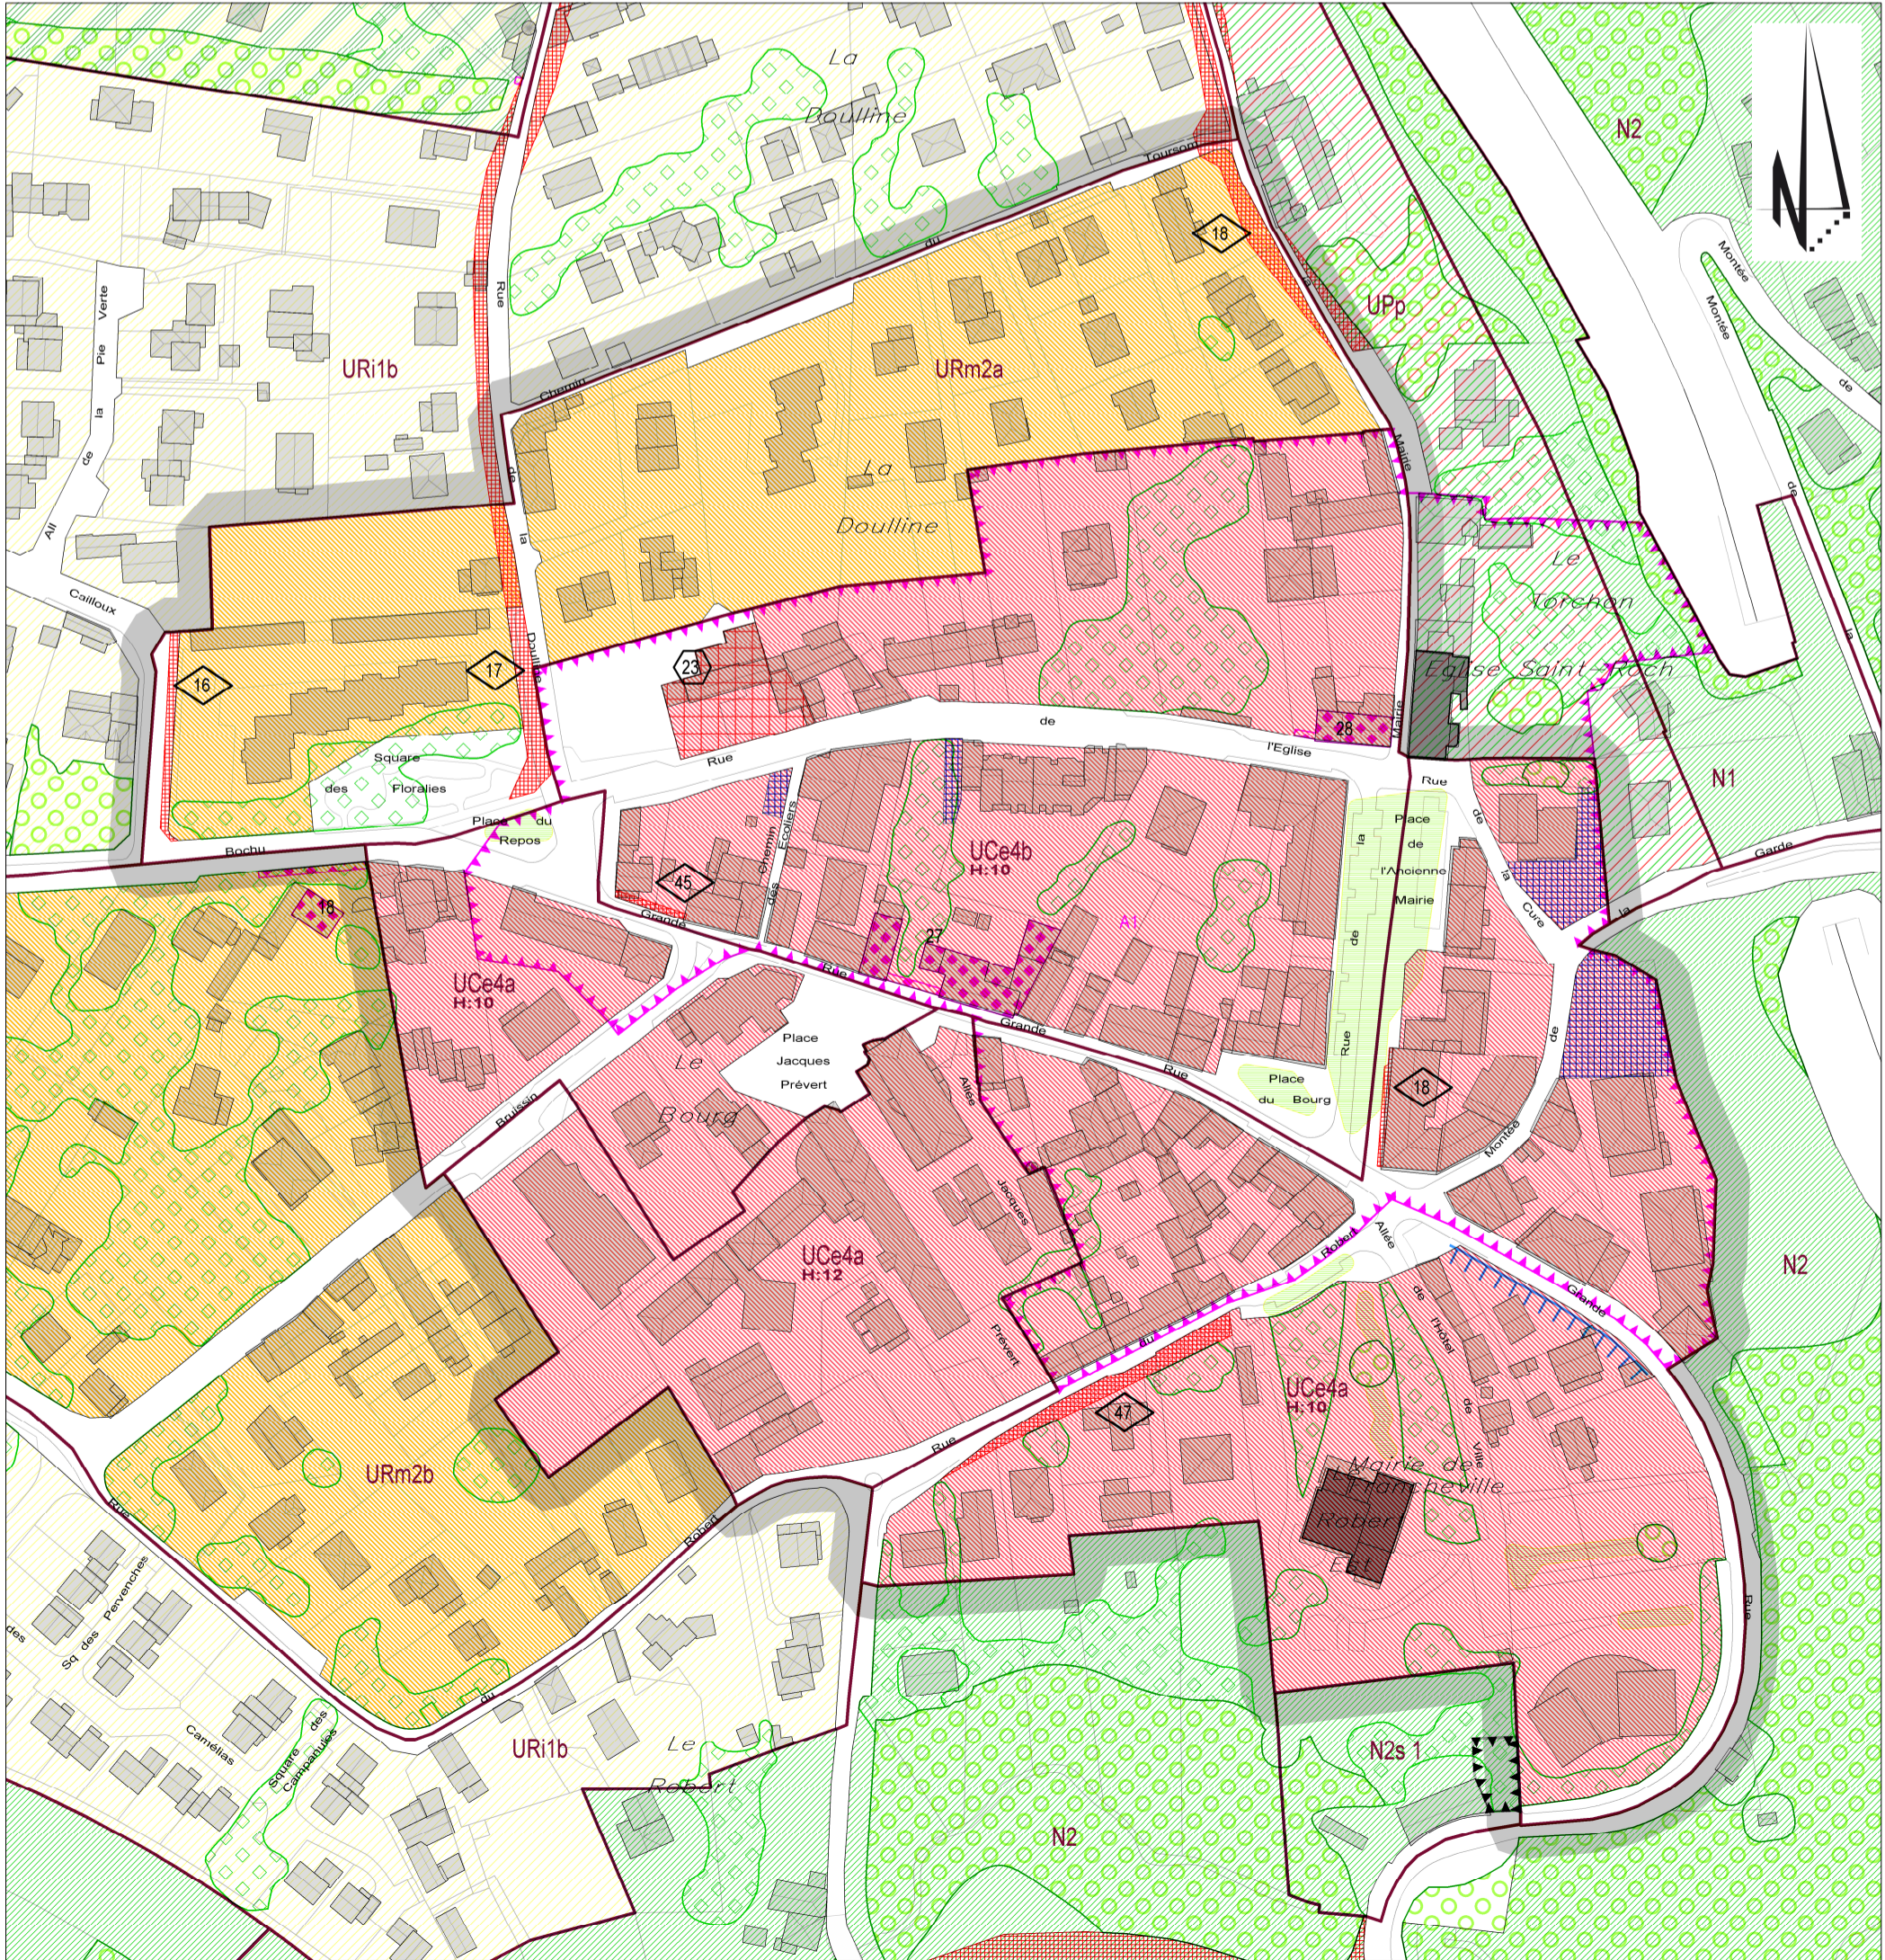

LE BOURG

**LES ZONES**

**Urbaines**

- UCe
- USP
- UPr
- URm
- UEa UEp UEI UEI
- UL
- URc
- UEc
- UPp

**A urbaniser**

- AUCe AURm AURc AURi
- AUL
- AUEa AUEp AUEI AUEI
- AU1-2 ou 3
- AUEc
- AUSP

**Agricoles**

- A

**Naturelles**

- N

Contour de zone  
URi

Pour une meilleure lisibilité des plans, le contour du zonage n'est pas appliqué sur les voies et places

**AUTRES PRESCRIPTIONS**

**Equipements réseaux et emplacements réservés**

- Emplacements réservés pour ouvrage public ou installation d'intérêt général
- Paramètre d'attente de projet
- Emplacements réservés pour espace vert ou Continuité Ecologique
- Localisation préférentielle pour équipement art.L.10-41
- Emplacements réservés pour voirie
- Emplacements réservés pour cheminement piéton ou cyclable

**Prescriptions relatives à la qualité du cadre de vie**

- Espace Boisé Classé
- Terrain Urbain Cultivé et Continuité Ecologique
- Element Bas Patrimonial
- Espace Boisé Classé Particulier
- Delimitation d'Espace de Pleine Terre
- Périmètre d'intérêt Patrimonial
- Plantation sur domaine public
- Espace Végétalisé à Valoriser

**Prescriptions relatives à l'affectation des sols et la destination des constructions**

- Richesse du sol et sous-sol
- Secteur de Mixité Fonctionnelle
- Bâtiments avec changement de destination possible

**Prescriptions relatives à l'implantation des constructions**

- Espace non aedificandi
- Continuité Obligatoire
- Marge de recul
- Discontinuité Obligatoire
- Ligne d'implantation
- Polygone d'implantation

**Prescriptions relatives aux déplacements**

- Débouche piétonnier
- Débouche de voirie
- Cheminement à préserver

Commune  
Arrondissement  
Voir plan 2 000' ou plan masse  
Voir orientations d'aménagement et de programmation

PLAN LOCAL D'URBANISME & DE L'HABITAT **PLU-H** DECLINAISON COMMUNE

MODIFICATION N°3 APPROBATION - 2022

**FRANCHEVILLE**

DOCUMENT GRAPHIQUE DU REGLEMENT  
C.2.2 - Zonages et autres prescriptions  
Echelle : 1/2000

Valeur réglementaire limitée à l'intérieur du périmètre grisé

OFFI\_MLI\_ML\_DETAIL\_ZONAGE\_P\_OFFICIEL\_Q\_FRANCHEVILLE 277-105154

GRANDLYON la métropole Agence d'Urbanisme de l'aire métropolitaine Lyonnaise