

LES ZONES

Urbaines		Pour une meilleure lisibilité des plans, la couleur de zonage n'est pas appliquée sur les voies et places		Contour de zone	
UCe	URm	URc	URi		
USP	UEa UEp UEI UEI	UEc			
UPr	UL	UPp			
A urbaniser		Agricoles		Naturelles	
AUCe AURm AURc AURI	AUEa AUEp AUEI AUEI	AUEc	AUSP	A	N
AUL	AU1-2 ou 3				

AUTRES PRESCRIPTIONS

Equipements réseaux et emplacements réservés

Emplacements réservés pour ouvrage public ou installation d'intérêt général	Emplacements réservés pour espace vert ou Continuité Ecologique	Emplacements réservés pour voirie	Emplacements réservés pour cheminement piéton ou cycliste
Périmètre d'attente de projet	Localisation préférentielle pour équipement art.L.151-41		

Prescriptions relatives à la qualité du cadre de vie

Espace Boisé Classé	Espace Boisé Classé Ponctuel Arbre remarquable	Plantation sur domaine public	Espace Végétalisé à Valoriser
Terrain Urbain Cultivé et Continuité Ecologique	Délimitation d'Espace de Pleine Terre		
Élément Bâti Patrimonial	Périmètre d'intérêt Patrimonial		

Prescriptions relatives à l'affectation des sols et la destination des constructions


Richesse du sol et sous-sol	Secteur de Mixité Fonctionnelle	Bâtiments avec changement de destination possible
-----------------------------	---------------------------------	---

Prescriptions relatives à l'implantation des constructions

Espace non aedificandi	Marge de recul	Ligne d'implantation	Polygone d'implantation
Continuité Obligatoire	Discontinuité Obligatoire		

Prescriptions relatives aux déplacements

Débouché piétonnier	Débouché de voirie	Cheminement à préserver
Commune	Arrondissement	Voir plan 2 000° ou plan masse
		Voir orientations d'aménagement et de programmation

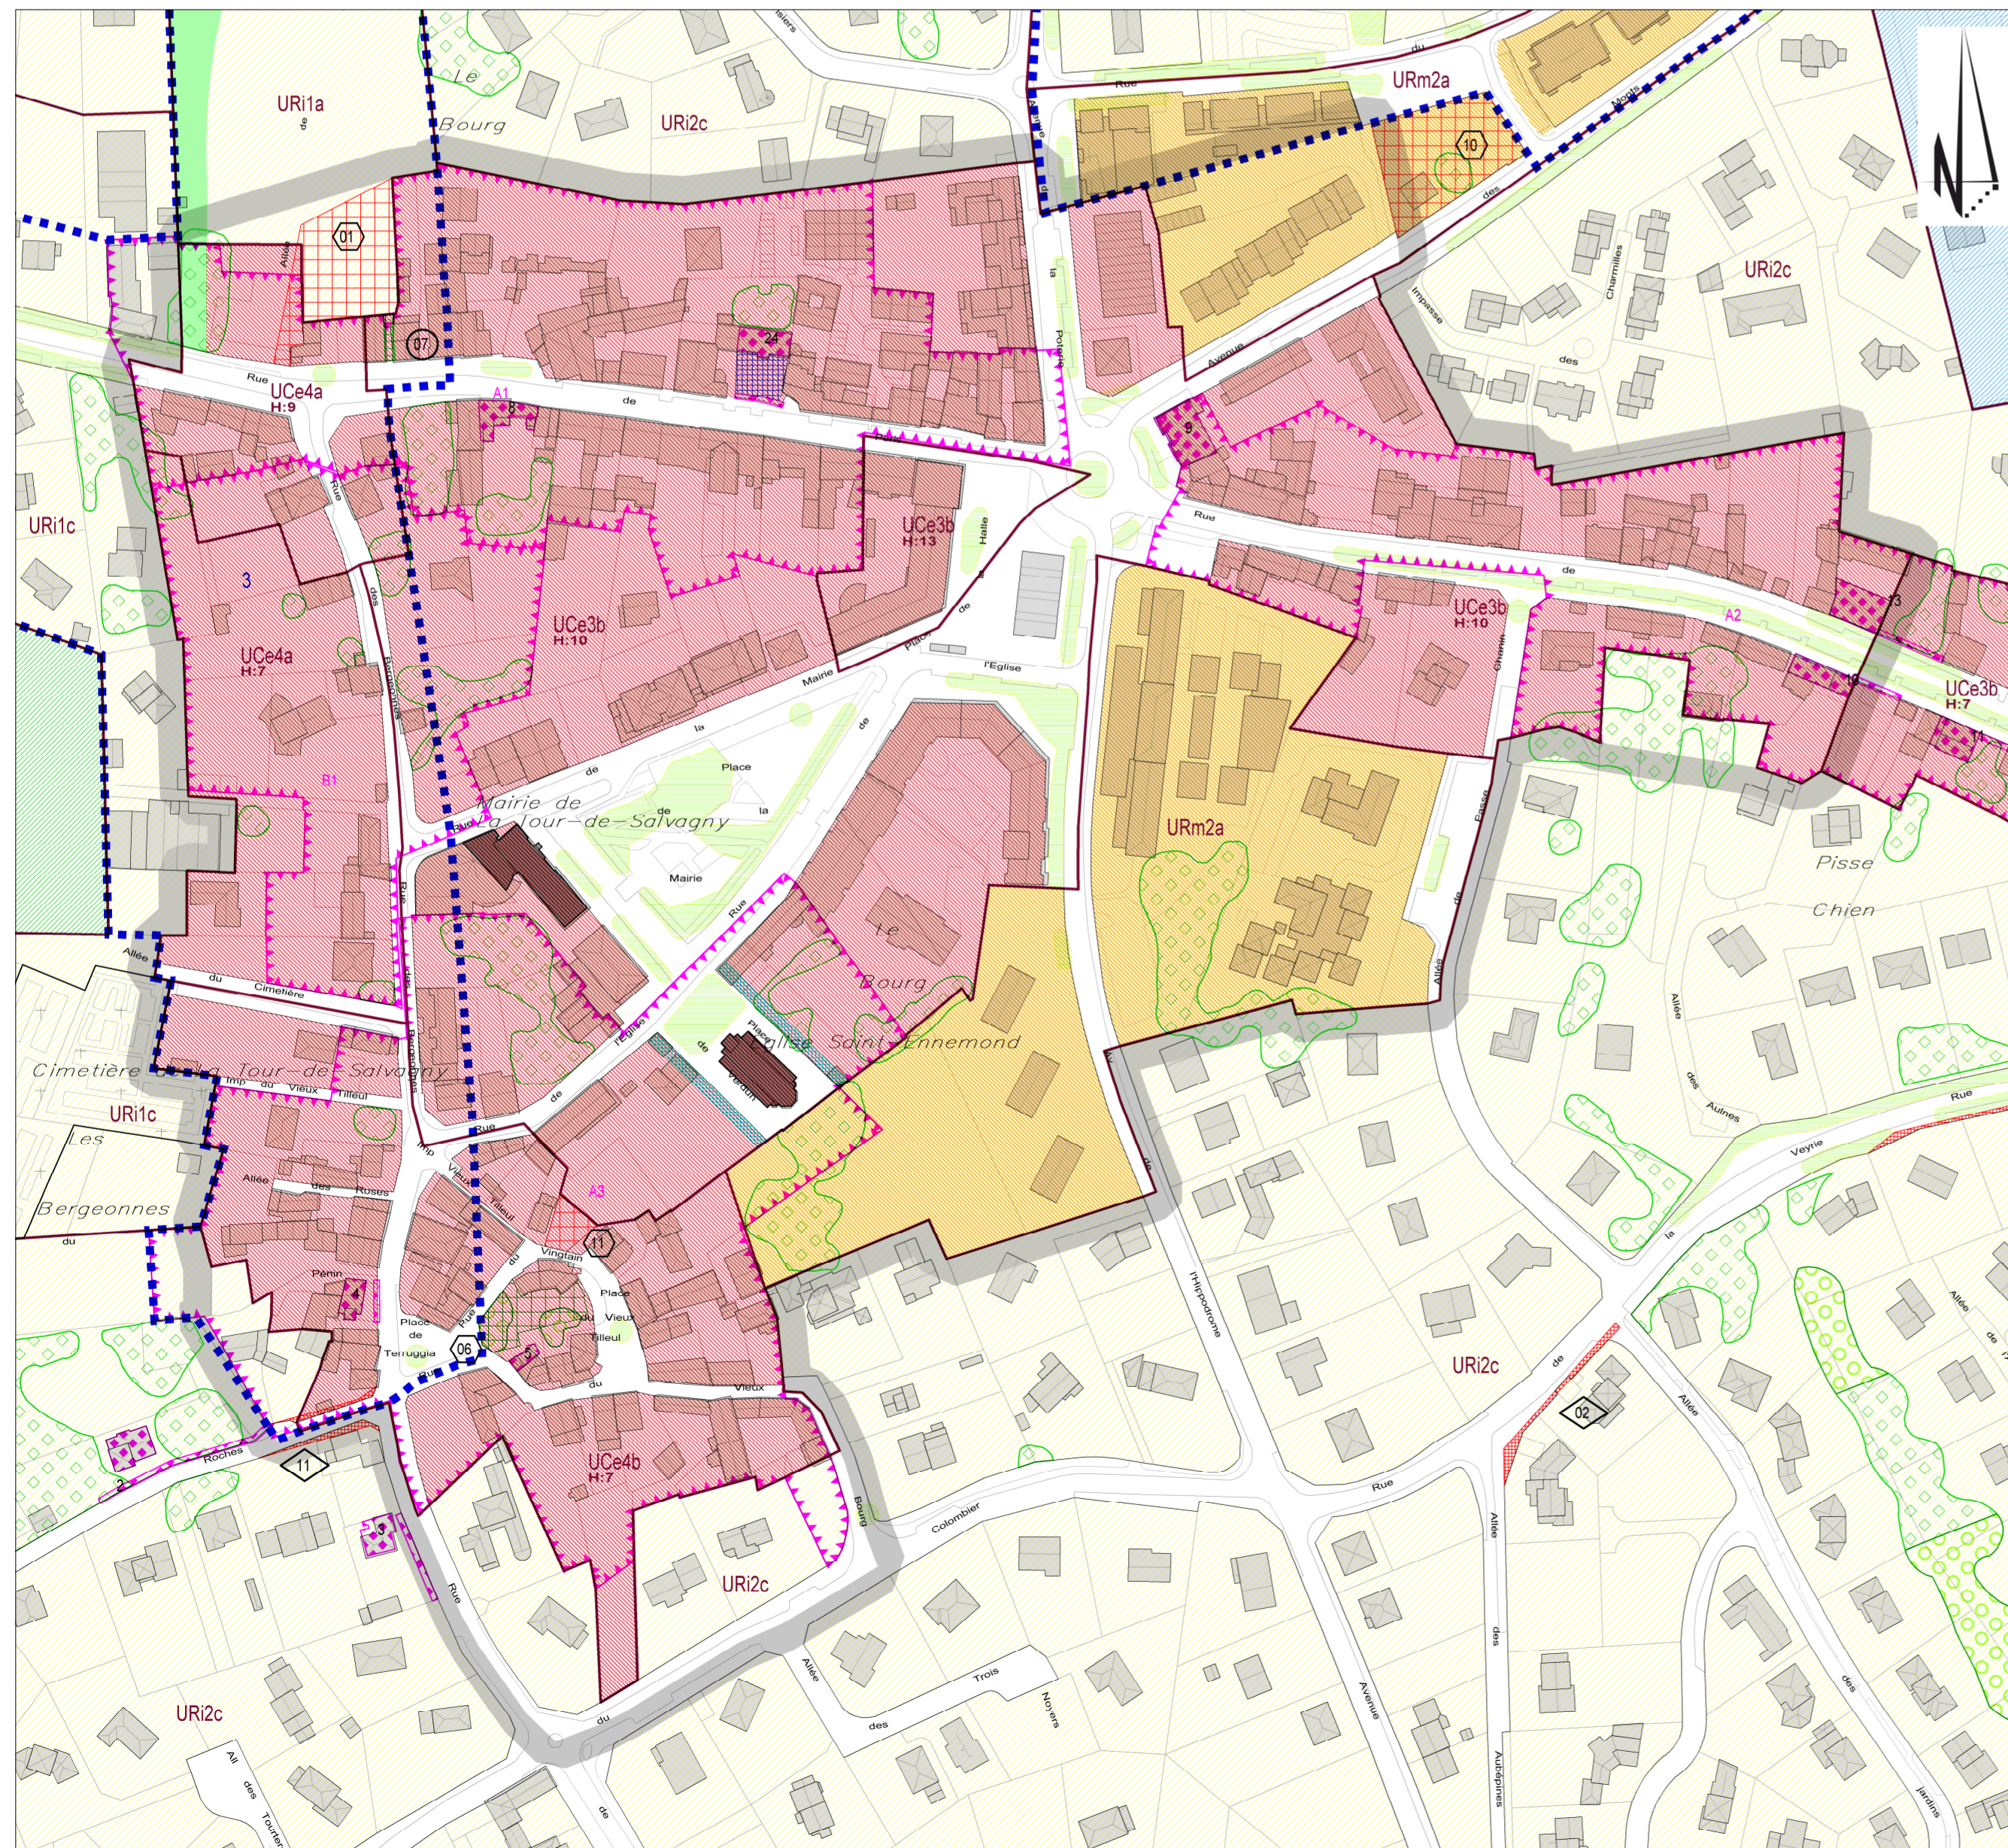

PLAN LOCAL
D'URBANISME
& DE L'HABITAT

PLU-H

DECLINAISON
COMMUNE

MODIFICATION N°3
APPROBATION - 2022

LA TOUR-DE-SALVAGNY

DOCUMENT GRAPHIQUE DU REGLEMENT

C.2.2 - Zonages et autres prescriptions

Echelle : 1/2000



Valeur réglementaire limitée à l'intérieur du périmètre grisé
DFFI_MDL_M3_DETAIL_ZONAGE_P_OFFICIEL_Q_LA_TOUR_264-142635