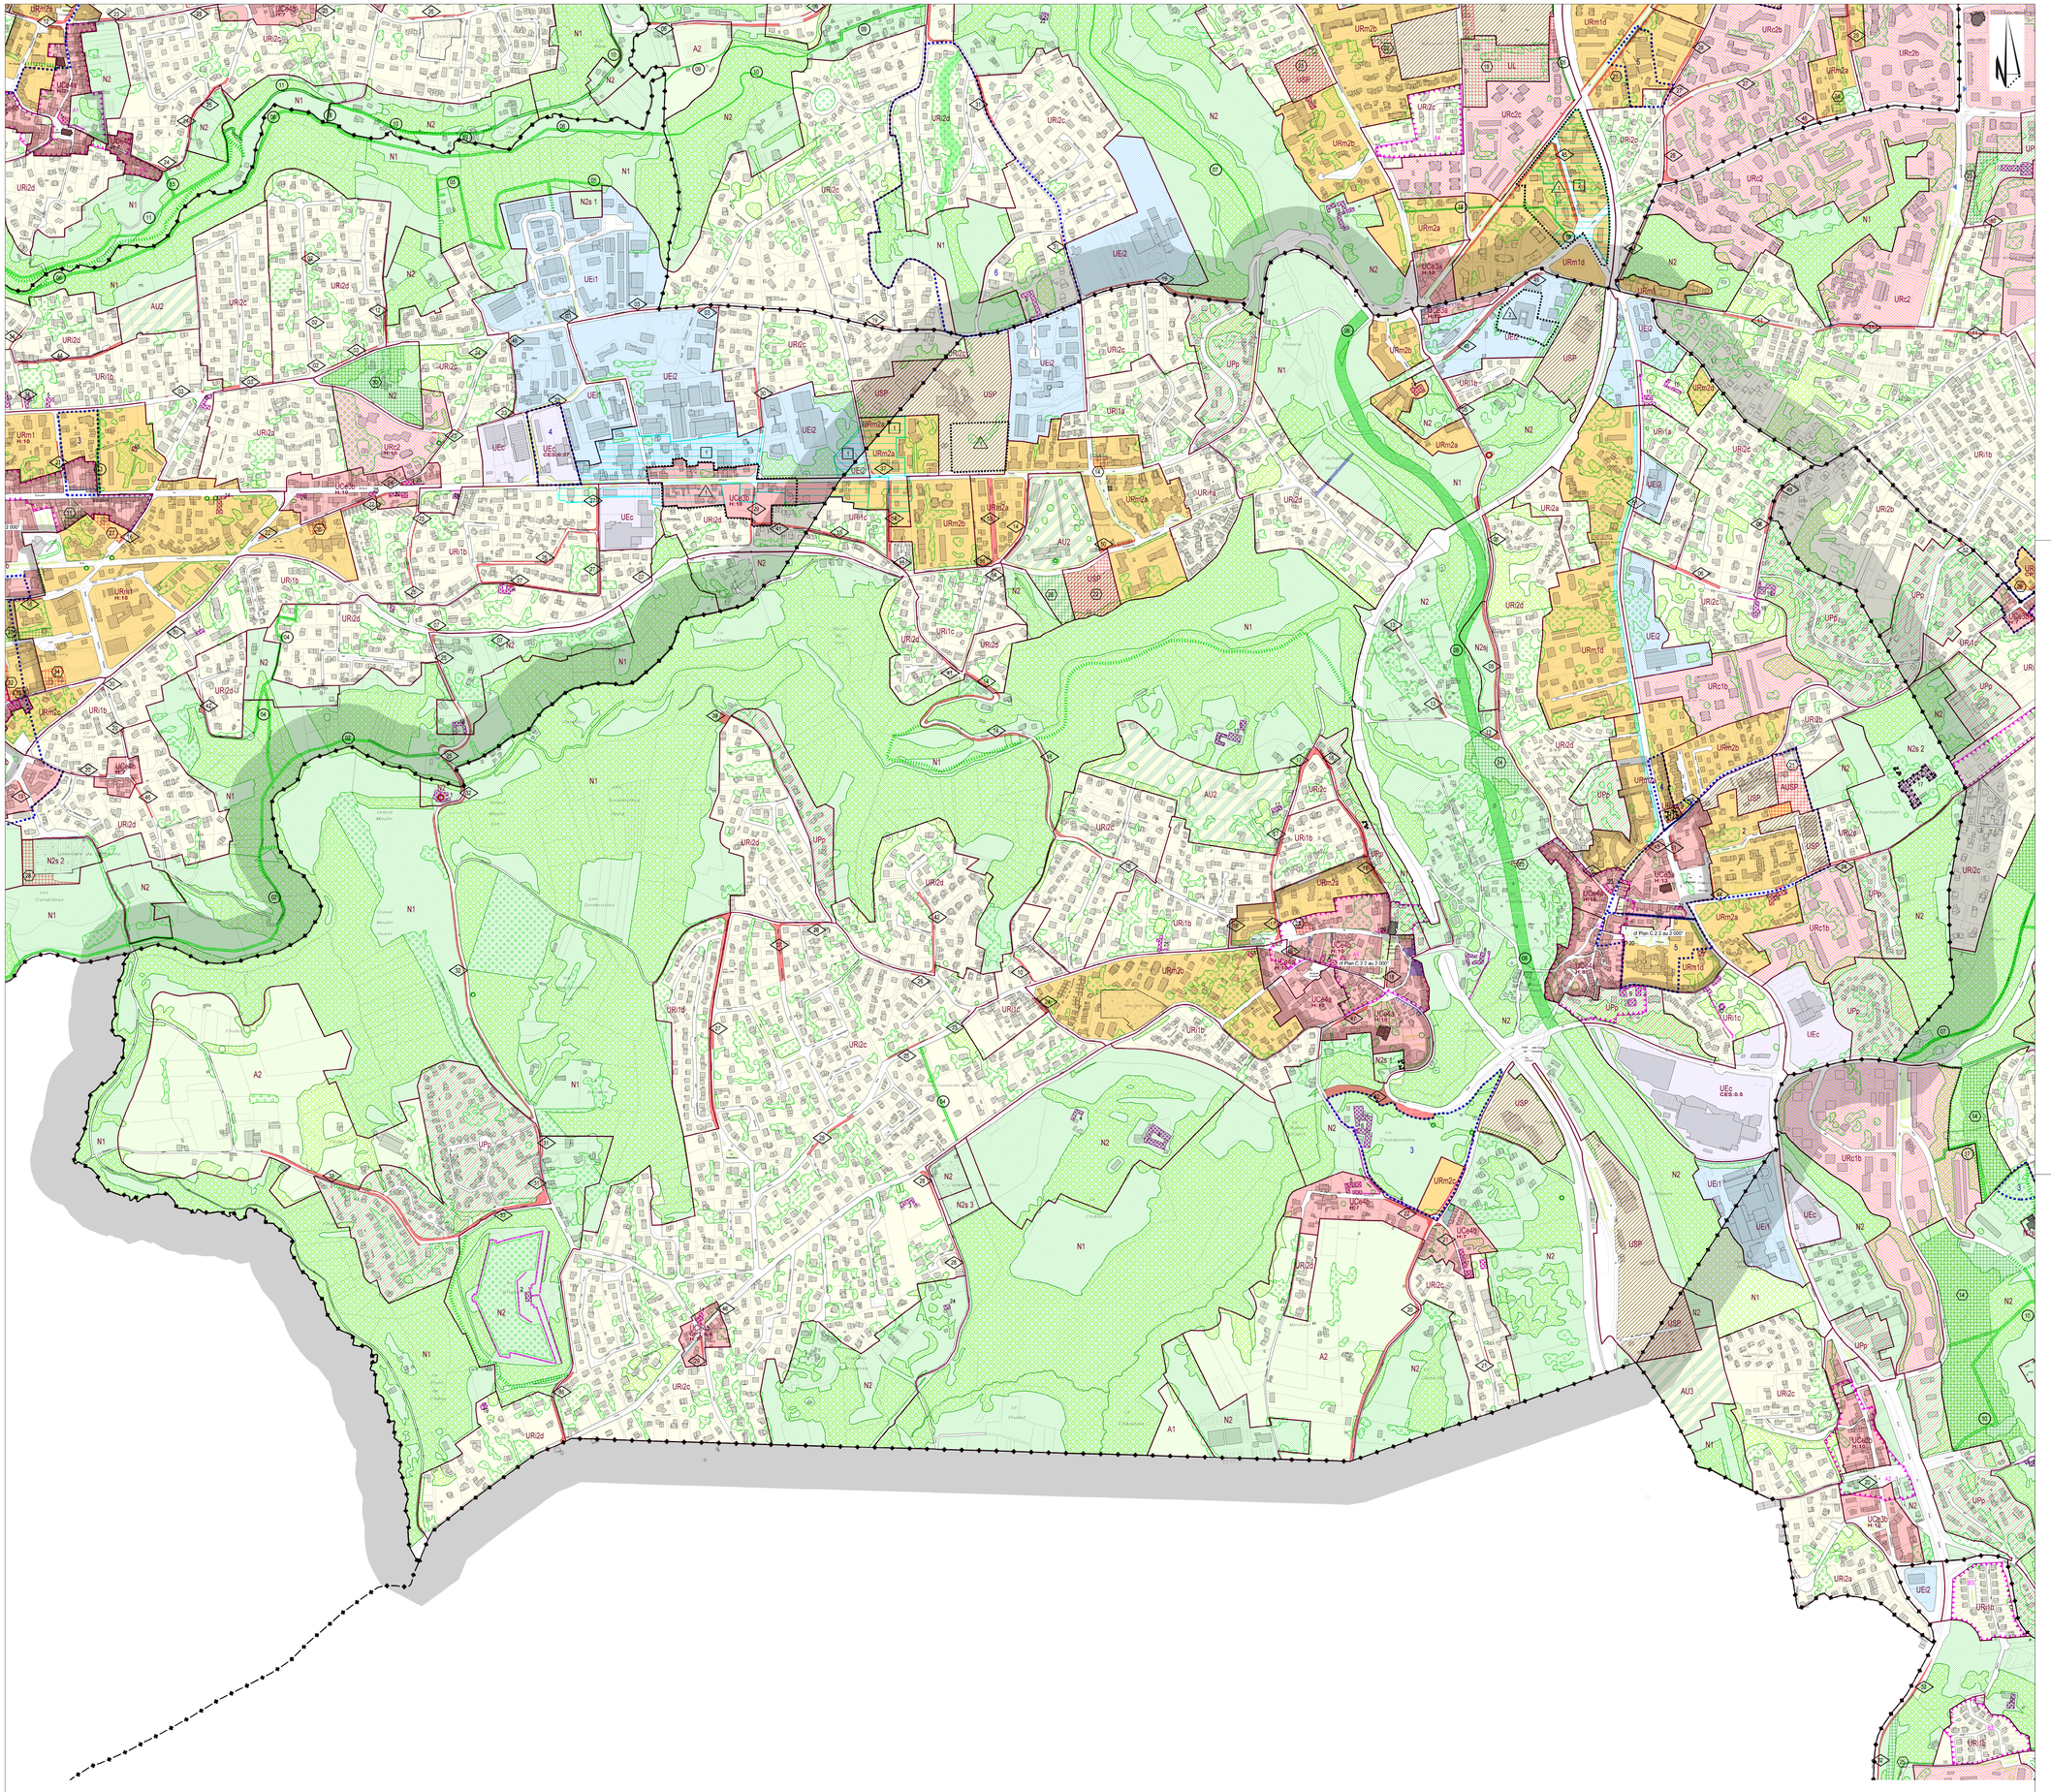


LES ZONES

Urbaines

Pour une meilleure lisibilité des plans le soulignement du zonage n'est pas appliqués sur les voies et places

- UCe
- UEe
- UEp
- UEs
- UIe
- UIp
- UIs
- UPe
- UPp
- UPs
- URe
- URm
- URp
- URs
- UEc
- UIc
- UPc
- Contour de zone

A urbaniser

- AUCe AURm AURc AURi
- AUEe AUEp AUEI AUEi
- AUEc
- AUSP
- AUL
- AU1-2 ou 3

Agricoles

- A

Naturelles

- N

AUTRES PRESCRIPTIONS

Equipements réseaux et emplacements réservés

- Emplacements réservés pour ouvrage public ou installation d'intérêt général
- Emplacements réservés pour espace vert ou Continuité Ecologique
- Emplacements réservés pour voirie
- Emplacements réservés pour cheminement piéton ou cyclable
- Périmètre d'attente de projet
- Localisation préférentielle pour équipement art.L.151-41

Prescriptions relatives à la qualité du cadre de vie

- Espace Boisé Classé
- Espace Boisé Classé Remarquable
- Plantation sur domaine public
- Espace Végétalisé à Valoriser
- Terrain Urbain Support de Continuité Ecologique
- Délimitation d'Espace de Pleine Terre
- Eléments Bâti Patrimoniaux
- Périmètre d'intérêt Patrimonial

Prescriptions relatives à l'affectation des sols et la destination des constructions

- Richesse du sol et sous-sol
- Secteur de Mixité Fonctionnelle
- Bâtiments avec changement de destination possible

Prescriptions relatives à l'implantation des constructions

- Espace non aedificandi
- Marge de recul
- Ligne d'implantation
- Polygone d'implantation
- Continuité Obligatoire
- Discontinuité Obligatoire

Prescriptions relatives aux déplacements

- Débouché piétonnier
- Débouché de voirie
- Cheminement à préserver
- Commune
- Arrondissement
- Voir plan 2 000e ou plan masse
- Voir orientations d'aménagement et de programmation

PLAN LOCAL D'URBANISME & DE L'HABITAT **PLU-H**

DECLINAISON **COMMUNE**

MODIFICATION N°4

APPROBATION - 2024

FRANCHEVILLE

DOCUMENT GRAPHIQUE DU REGLEMENT

C.2.1 - Zonages et autres prescriptions

Echelle : 1/5000



Valeur réglementaire limitée à l'intérieur du périmètre de la commune

OFFLMDL_MA_ZONAGE_P_OFFICIEL_FRANCHEVILLE 282-155049

MÉTROPOLE GRAND LYON

Agence d'Urbanisme de l'aire métropolitaine lyonnaise