

**LES ZONES**

**Urbaines**

- UCe
- USP
- UPr

- URm
- UEa UEp UEI UEI
- UL

- URc
- UEc
- UPp

- Contour de zone
- URI

**A urbaniser**

- AUCe AUrm AUrc AUri
- AUL

- ALeA AUeP AUeI AUeI
- AU1-2 ou 3

- AUEc
- AUSP

**Agricoles**

- A

**Naturelles**

- N

**AUTRES PRESCRIPTIONS**

**Equipements réseaux et emplacements réservés**

- Emplacements réservés pour ouvrage public ou installation d'intérêt général
- Emplacements réservés pour espace vert ou Continuité Ecologique
- Emplacements réservés pour voirie
- Emplacements réservés pour cheminement piéton ou cyclable
- Périmètre d'attente de projet
- Localisation préférentielle pour équipement art.L.10-141

**Prescriptions relatives à la qualité du cadre de vie**

- Espace Boisé Classé
- Terrain Urbain Cultivé et Continuité Ecologique
- Element SBI Infrarouge
- Espace Boisé Classé Ponctuel Autre remarquable
- Délimitation d'Espace de Plaine Terre
- Périmètre d'intérêt Infrarouge
- Plantation sur domaine public
- Espace végétalisé à valoriser

**Prescriptions relatives à l'affectation des sols et la destination des constructions**

- Richesse du sol et sous-sol
- Secteur de Mixité Fonctionnelle
- Bâtiments avec changement de destination possible

**Prescriptions relatives à l'implantation des constructions**

- Espace non affecté
- Continuité Obligatoire
- Marge de recul
- Discontinuité Obligatoire
- Ligne d'implantation
- Polygone d'implantation

**Prescriptions relatives aux déplacements**

- Débouché piéton
- Débouché de voirie
- Cheminement à préserver
- Commune
- Arrondissement
- Voir plan 2 000° ou plan masse
- Voir orientations d'aménagement et de programmation

PLAN LOCAL D'URBANISME & DE L'HABITAT


**PLU-H**

DECLINAISON COMMUNE

MODIFICATION N°3  
APPROBATION - 2022

**LYON 4e arrondissement**

DOCUMENT GRAPHIQUE DU REGLEMENT  
C.2.1 - Zonages et autres prescriptions  
Echelle : 1/5000

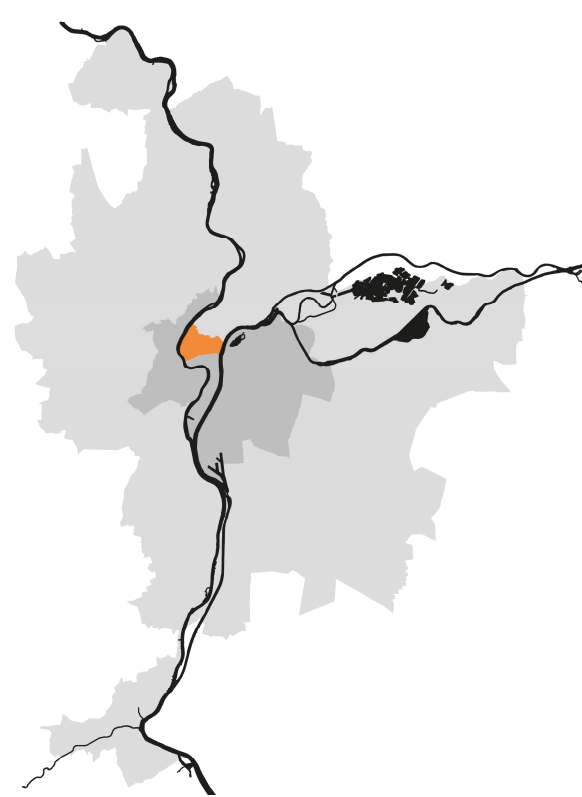

Valeur réglementaire limitée à l'intérieur du périmètre de l'arrondissement

OFFI\_MDL\_M0\_ZONAGE\_C\_OFFICIEL\_LYON4E\_11-14256