




LES SECTEURS DE STATIONNEMENT

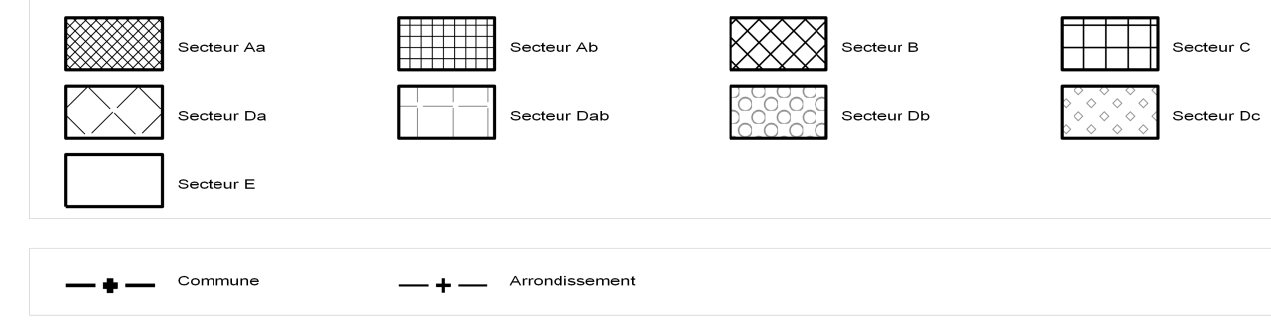


Attention tracé tourné

PLAN LOCAL D'URBANISME & DE L'HABITAT **PLU-H** DECLINAISON COMMUNE

REVISION N°2  
APPROBATION - 2019

**CAILLOUX SUR FONTAINES**

DOCUMENT GRAPHIQUE DU REGLEMENT  
C.2.6 - Stationnement  
Echelle : 1/5000

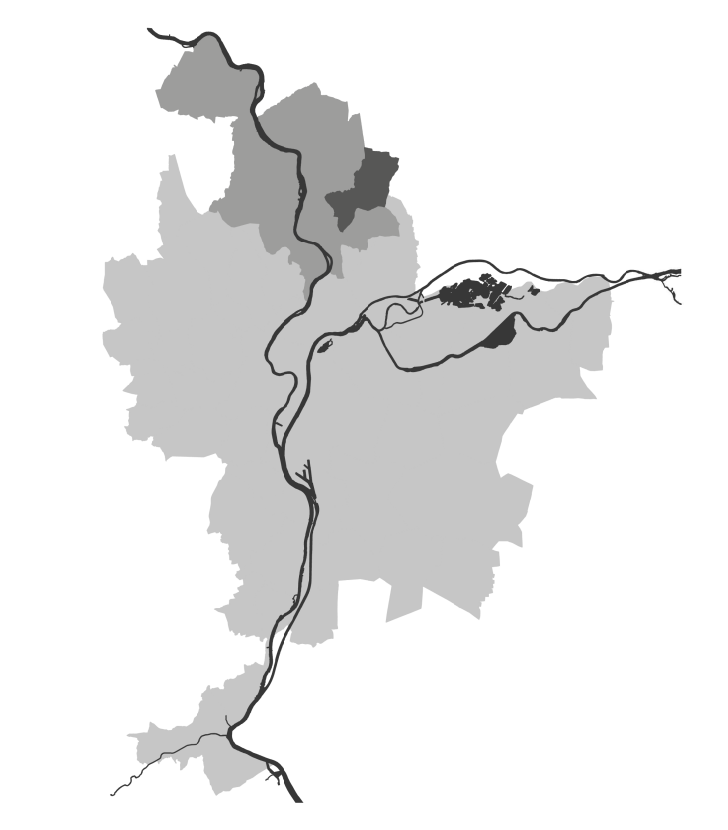

Valeur réglementaire limitée à l'intérieur du périmètre de la commune  
DPLG, PLU, STATIONNEMENT, OFFICIEL, CAILLOUX SUR FONTAINES