



LES ZONES D'ASSAINISSEMENT
COLLECTIF ET NON COLLECTIF

-  Terrain non zone
-  Zones d'assainissement collectif
-  Zones d'assainissement non collectif
-  zones d'assainissement des réseaux en état de voir pour l'état d'urgence

— Commune — Assainissement


Attention tracé tourné

PLAN LOCAL D'URBANISME & DE L'HABITAT **PLU-H** DECLINAISON COMMUNE

REVISION N°2
 APPROBATION - 2019

CAILLOUX SUR FONTAINES

DOCUMENT GRAPHIQUE DU REGLEMENT
 C.2.9 - Assainissement collectif / non collectif
 Echelle : 1/5000

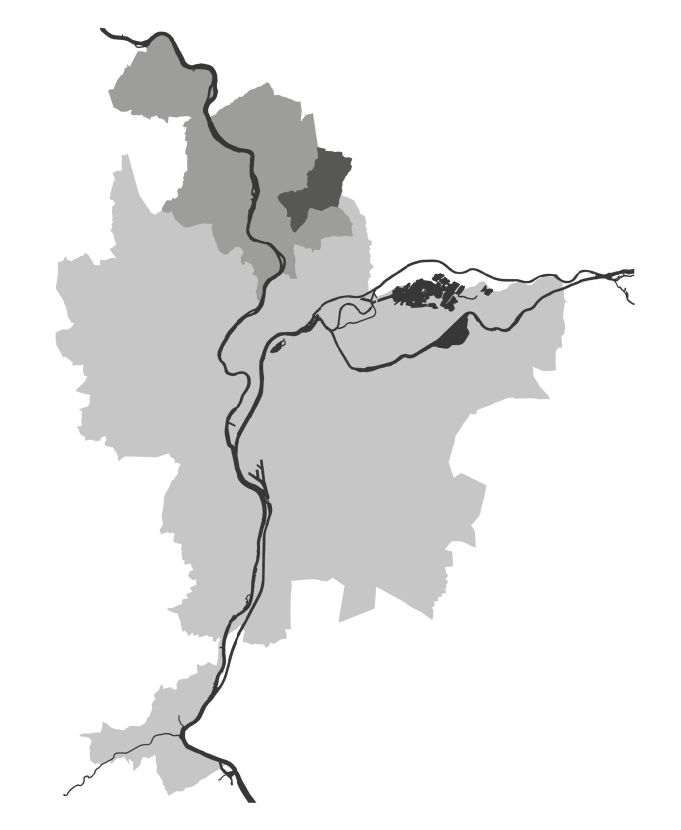

Valeur réglementaire limitée à l'intérieur du périmètre de la commune
001_001_PLU_ZONE_ASSAINISSEMENT_OFFICIAL_CAILLOUX_191002