

LES ZONES D'ASSAINISSEMENT

COLLECTIF ET NON COLLECTIF

- Terrain non zone
- Zone d'assainissement collectif
- Zone d'assainissement non collectif
- Zone d'assainissement des zones à forte densité d'habitat

- Commune
- Assainissement

PLAN LOCAL
D'URBANISME
& DE L'HABITAT


PLU - H

DECLINAISON
COMMUNE

REVISION N°2
APPROBATION - 2019

CALUIRE-ET-CUIRE

DOCUMENT GRAPHIQUE DU REGLEMENT
C.2.9 - Assainissement collectif / non collectif
Echelle : 1/5000

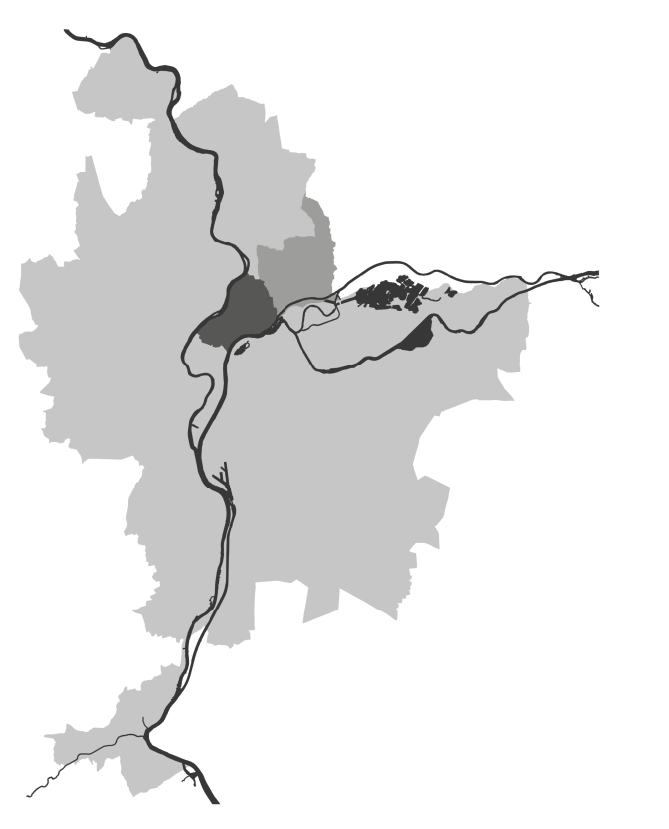

Valeur réglementaire limitée à l'intérieur du périmètre de la commune
OPI DU 30 JUILLET ASSAINISSEMENT COLLECTIF CALUIRE ET CUIRE 2019