



LES POLARITES COMMERCIALES

LES POLARITES D'HEBERGEMENT HOTELIER ET TOURISTIQUE

--	--

LES POLARITES BUREAU


--	--

PLAN LOCAL D'URBANISME & DE L'HABITAT **PLU - H** DECLINAISON COMMUNE

MODIFICATION N°3 APPROBATION - 2022

CHASSIEU

DOCUMENT GRAPHIQUE DU REGLEMENT
C.2.7 - Economie
Echelle : 1/5000

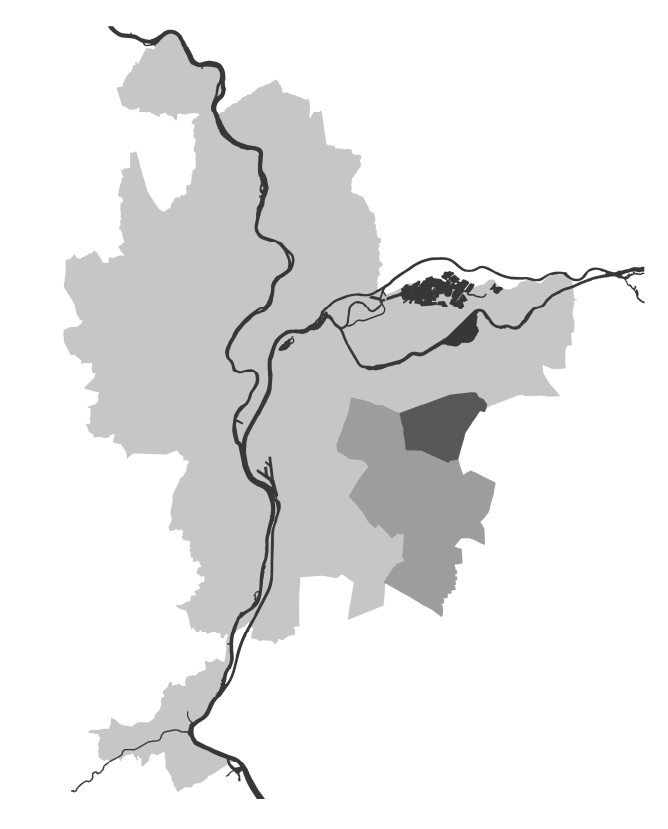

Valeur réglementaire limitée à l'intérieur du périmètre de la commune
DRP_MLA_ML_ECONOMIE_P_010000_CHASSIEU1118184