


PLAN LOCAL D'URBANISME & DE L'HABITAT **PLU-H**

DECLINAISON COMMUNE

MISE A JOUR N°4  
2021

**CHASSIEU**

ANNEXE  
**C.4.1.2 - Servitudes d'utilité publique**  
Echelle : 1/5000

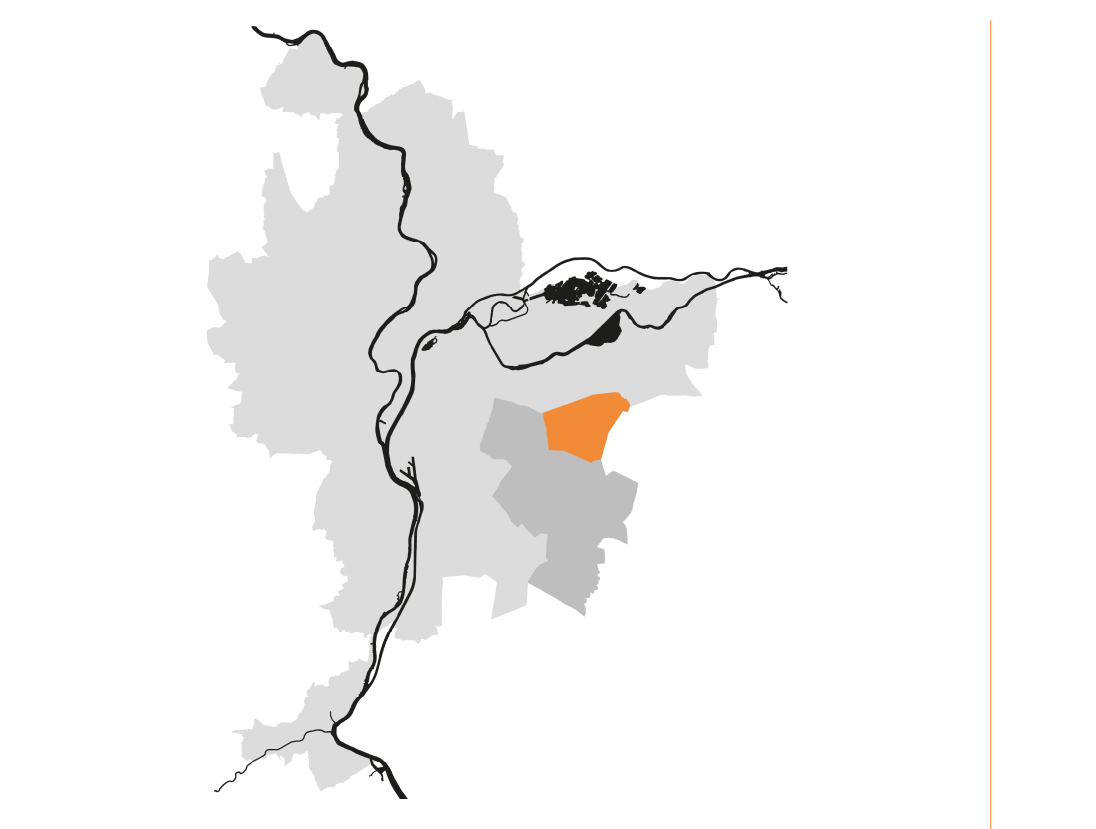

Valeur réglementaire limitée à l'intérieur du périmètre de la commune