



**LES POLARITES COMMERCIALES**

Polarité commerciale sans plateau	Polarité commerciale plateau 3500m <sup>2</sup>	Polarité commerciale plateau 2000m <sup>2</sup>	Polarité commerciale plateau 1500m <sup>2</sup>
Polarité commerciale plateau 1000m <sup>2</sup>	Polarité commerciale plateau 300m <sup>2</sup>	Polarité commerciale plateau 100m <sup>2</sup>	

En l'absence de plateau indiqué au plan se reporter au règlement de la zone

----- Toutes Activités

----- Linéaire artisanal et commercial

**LES POLARITES D'HEBERGEMENT HOTELIER ET TOURISTIQUE**

Polarité hôtelière plateau 1000m <sup>2</sup>	Polarité hôtelière sans plateau
---	---------------------------------

**LES POLARITES BUREAU**

Polarité bureau sans plateau

----- Commune


----- Arrondissement

PLAN LOCAL D'URBANISME & DE L'HABITAT **PLU-H** DECLINAISON COMMUNE

REVISION N°2  
APPROBATION - 2019

**CRAPONNE**

DOCUMENT GRAPHIQUE DU REGLEMENT  
C.2.7 - Economie  
Echelle : 1/5000

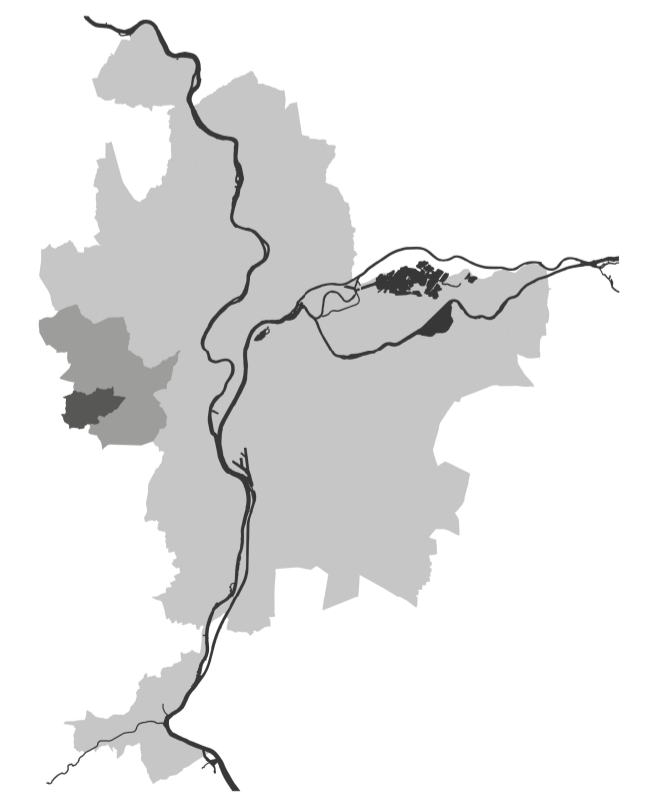

Valeur réglementaire limitée à l'intérieur du périmètre de la commune  
OFFI\_S01\_RL\_ECONOMIE\_P\_OFFICIEL\_CRAPONNE\_88154813