



LES SECTEURS DE STATIONNEMENT

Secteur Aa	Secteur Ab	Secteur B	Secteur C
Secteur Da	Secteur Dab	Secteur Db	Secteur Dc
Secteur E			


Commune
 Arrondissement

PLAN LOCAL D'URBANISME & DE L'HABITAT **PLU-H** DECLINAISON COMMUNE

REVISION N°2
APPROBATION - 2019

CRAPONNE

DOCUMENT GRAPHIQUE DU REGLEMENT
C.2.6 - Stationnement
Echelle : 1/5000

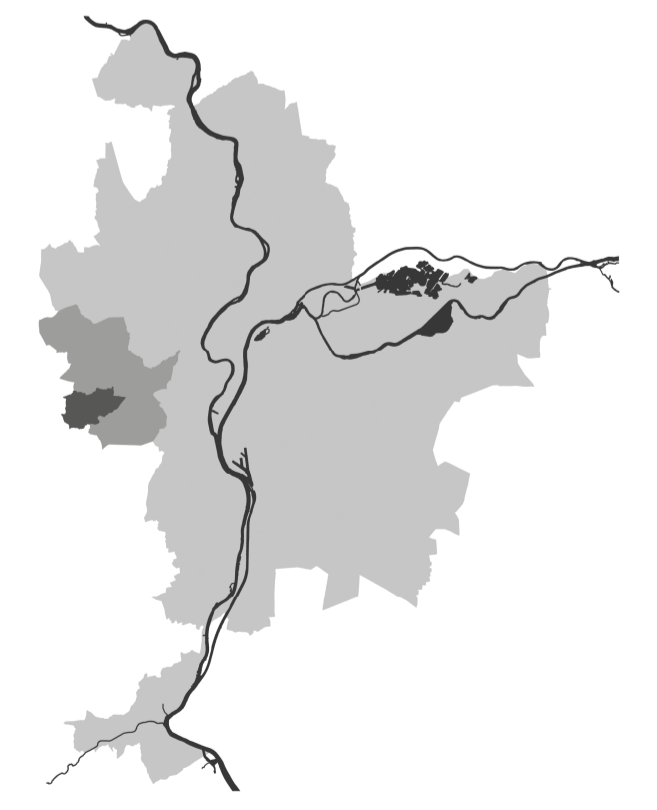

Valeur réglementaire limitée à l'intérieur du périmètre de la commune
OFFI_GDL_R2_STATIONNEMENT_OFFICIEL_CRAPONNE_P1-06528