



LES ZONES D'ASSAINISSEMENT

COLLECTIF ET NON COLLECTIF

- Territoire non zone
- Zones d'assainissement collectif
- Zones d'assainissement non collectif
- Zones d'extension des réseaux en zone A ou N pour raison d'hygiène


—●— Commune —+— Arrondissement

PLAN LOCAL D'URBANISME & DE L'HABITAT **PLU - H** DECLINAISON COMMUNE

REVISION N°2
APPROBATION - 2019

CRAPONNE

DOCUMENT GRAPHIQUE DU REGLEMENT
C.2.9 - Assainissement collectif / non collectif
Echelle : 1/5000

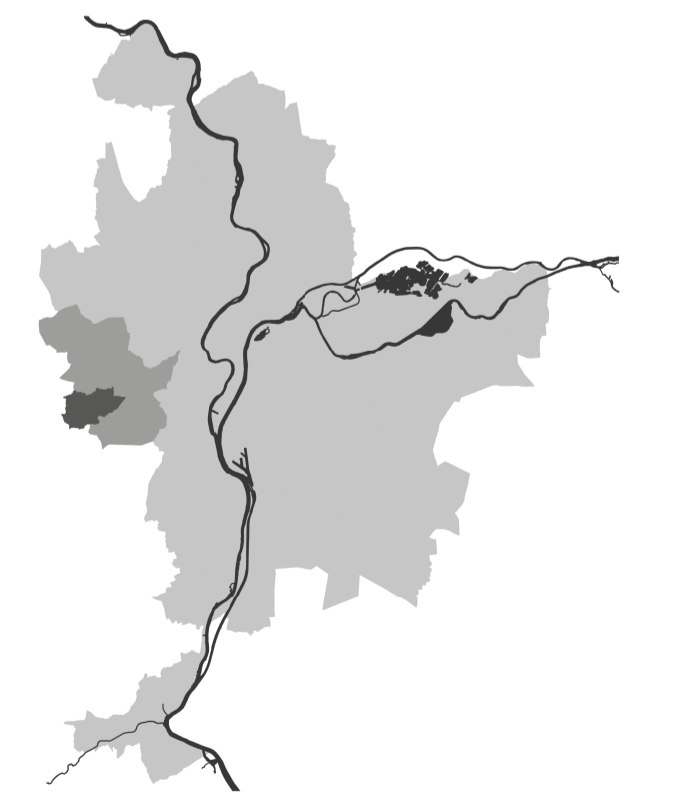

Valeur réglementaire limitée à l'intérieur du périmètre de la commune
OFFI_GDL_R2_ZONE_ASSAINISSEMENT_OFFICIEL_CRAPONNE 81-18578