




	Canalisations Eau		Canalisations Assainissement
	Electricité Lignes aériennes		Electricité Lignes souterraines
	Chemins visités		Chemins non visités
	Stations de métro		Lignes de métro
	Tunnels zones sensibles		Tunnels zones d'arrêt d'urgence T35 tunnels
	Zones de préservation des processus anthropogéniques		Sites de carrières souterraines
	Commune		Arrondissement
	Pentes fortes		Pentes moyennes

PLAN LOCAL D'URBANISME & DE L'HABITAT **PLU-H** DECLINAISON COMMUNE

REVISION N°2 APPROBATION - 2019

ECULLY

INFORMATIONS COMPLEMENTAIRES
C.5.1.2 - Informations complémentaires
Echelle : 1/5000

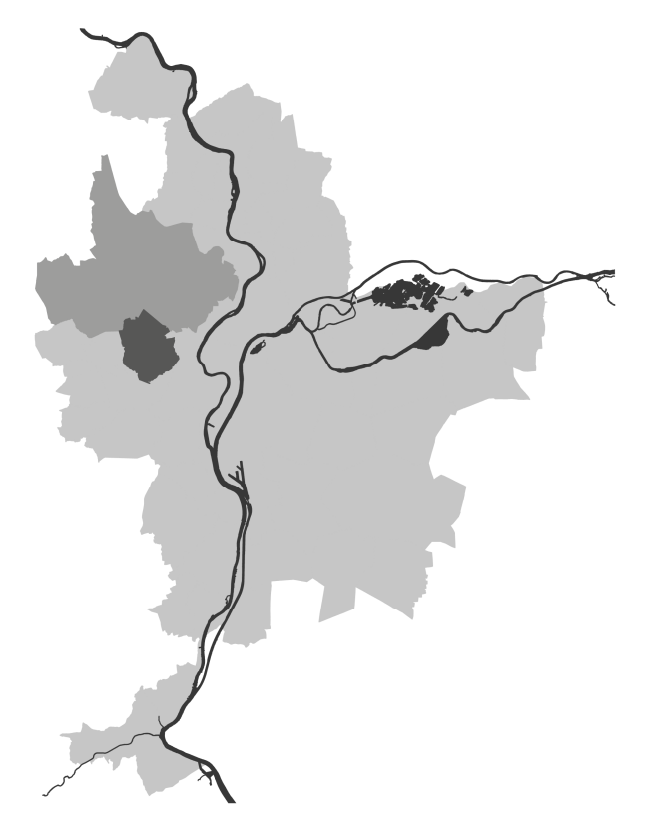

DOCUMENT FOURNI A TITRE INFORMATIF
DPI: 02L_R2_81-08265_OFFICE_ECULLY_08-112017