



LES PERIMETRES REPORTEES AU PLU-H

Secteur Sauvegardé	Zone Aménagement Concerté	Programme Aménagement Ensemble	Projet Urbain Partenarial
Périmètre de Prise en considération d'un projet d'aménagement	Droit Préemption Urbain Renforcé	Réseau de chaleur	
Espace Naturel Sensible Zone de préservation	Périmètre de Protection des Espaces Naturels et Agricoles Pérennes	Secteur d'information sur les sols	

Commune
 Arrondissement

PLAN LOCAL D'URBANISME & DE L'HABITAT


PLU-H

DECLINAISON COMMUNE

MISE A JOUR N°2
2020

FONTAINES-SAINT-MARTIN

ANNEXE
C.4.3.2 - Périmètres reportés au PLU-H
Echelle : 1/5000

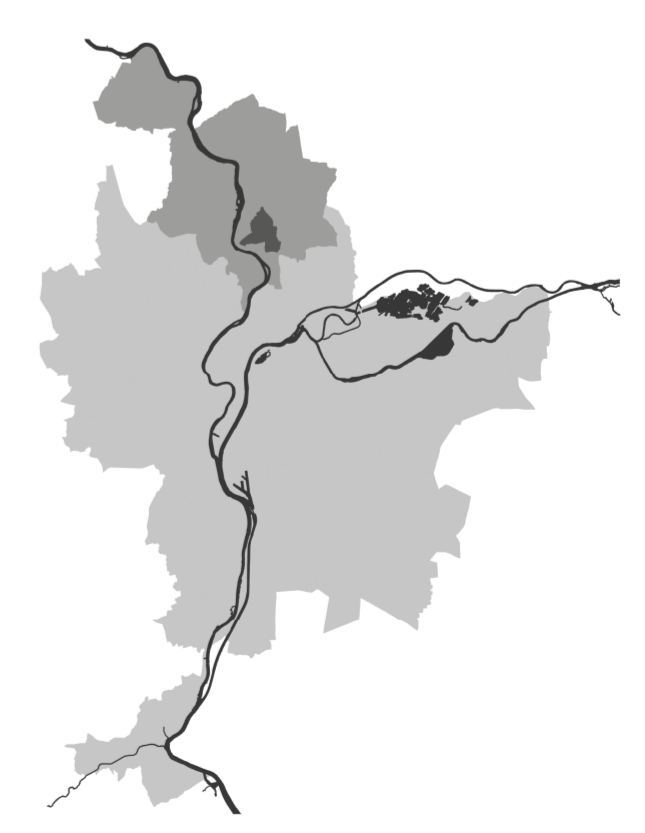

Valeur réglementaire limitée à l'intérieur du périmètre de la commune
OFF_ML_M2_PERM_PORTPOS_F_OFFICIEL_FONTAINES_ST_M_169-1349