



LES SECTEURS DE STATIONNEMENT

	Secteur Aa		Secteur Ab		Secteur B		Secteur C
	Secteur Da		Secteur Dab		Secteur Db		Secteur Dc
	Secteur E						Secteur Do

Commune
 Arrondissement

PLAN LOCAL
D'URBANISME
& DE L'HABITAT

PLU-H

DECLINAISON
COMMUNE


REVISION N°2
APPROBATION - 2019

FONTAINES-SAINT-MARTIN

DOCUMENT GRAPHIQUE DU REGLEMENT

C.2.6 - Stationnement

Echelle : 1/5000

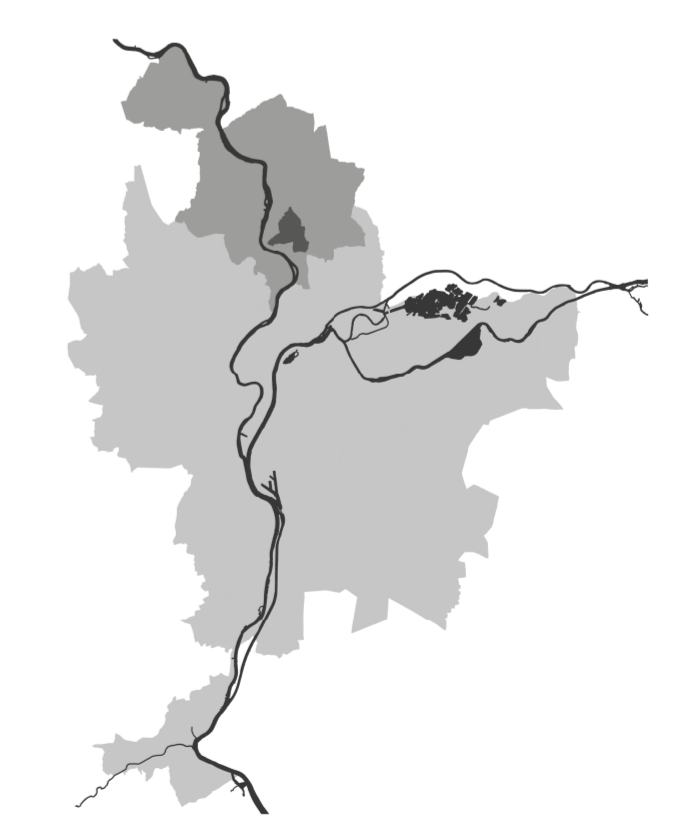

Valeur réglementaire limitée à l'intérieur du périmètre de la commune
OP1_GDL_R2_STATIONNEMENT_OFFICIEL_FONTAINES_ST_M_14-10838