









**LES ZONES D'ASSAINISSEMENT**

**COLLECTIF ET NON COLLECTIF**

-  Territoire non zoné
-  Zones d'assainissement collectif
-  Zones d'assainissement non collectif
-  zones d'extension des réseaux en zone A ou N pour raison d'hygiène

 Commune       Arrondissement

PLAN LOCAL  
D'URBANISME  
& DE L'HABITAT


# PLU - H

DECLINAISON  
COMMUNE

REVISION N°2  
APPROBATION - 2019

## FONTAINES-SAINT-MARTIN

DOCUMENT GRAPHIQUE DU REGLEMENT  
C.2.9 - Assainissement collectif / non collectif  
Echelle : 1/5000

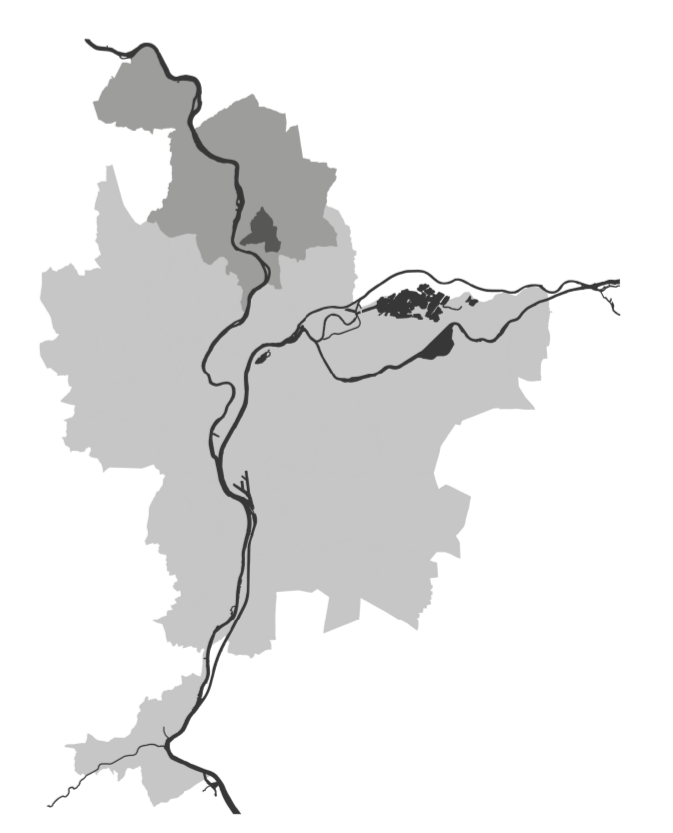

Valeur réglementaire limitée à l'intérieur du périmètre de la commune  
OFFI\_GDR\_ZONAGE\_ASSAINISSEMENT\_OFFICIEL\_FONTAINES\_ST\_M 79-08336