



LES ZONES D'ASSAINISSEMENT
COLLECTIF ET NON COLLECTIF

- Terrain non zone
- Zone d'assainissement collectif
- Zone d'assainissement non collectif
- Zone d'assainissement des résidents en zone à vocation agricole d'usage


--- Commune Assainissement

PLAN LOCAL D'URBANISME & DE L'HABITAT **PLU - H** DECLINAISON COMMUNE

REVISION N°2
 APPROBATION - 2019

FRANCHEVILLE

DOCUMENT GRAPHIQUE DU REGLEMENT
 C.2.9 - Assainissement collectif / non collectif
 Echelle : 1/5000

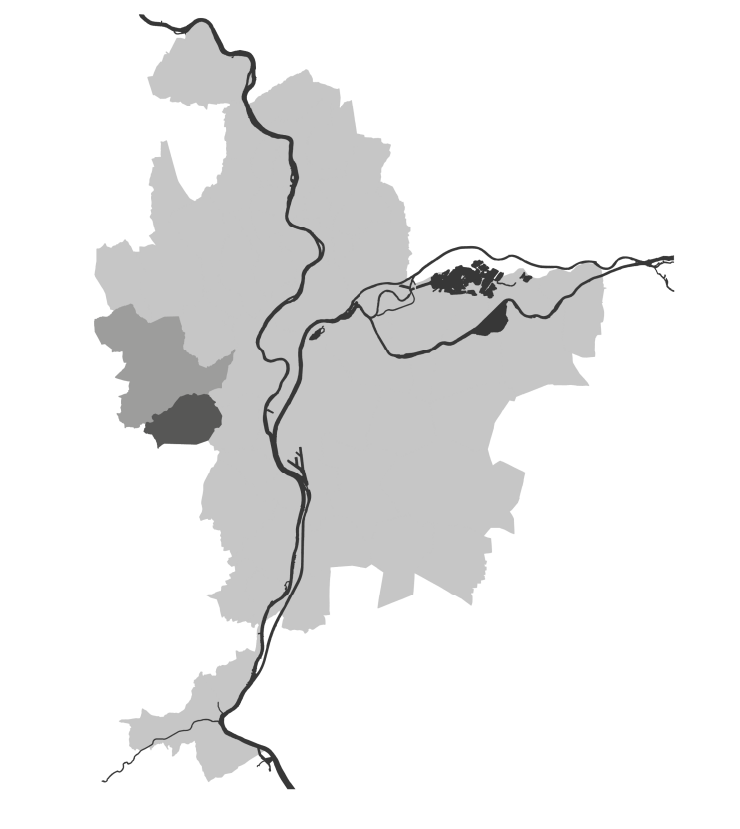

Valeur réglementaire limitée à l'intérieur du périmètre de la commune
 OFFICIAL_30_ZONAGE_ASSAINISSEMENT_OFFICIAL_FRANCHEVILLE_01-16031