



**LES POLARITES COMMERCIALES**


**LES POLARITES D'HEBERGEMENT HOTELIER ET TOURISTIQUE**

--	--

**LES POLARITES BUREAU**

--

----- Traces Actuelles      - - - - - Limites Artisanal      - - - - - Limites Artisanal

—●— Commune      - - - - - Arrondissement


Attention tracé tourné

PLAN LOCAL D'URBANISME & DE L'HABITAT **PLU-H** DECLINAISON COMMUNE

REVISION N°2  
APPROBATION - 2019

**LA TOUR-DE-SALVAGNY**

DOCUMENT GRAPHIQUE DU REGLEMENT  
C.2.7 - Economie  
Echelle : 1/5000

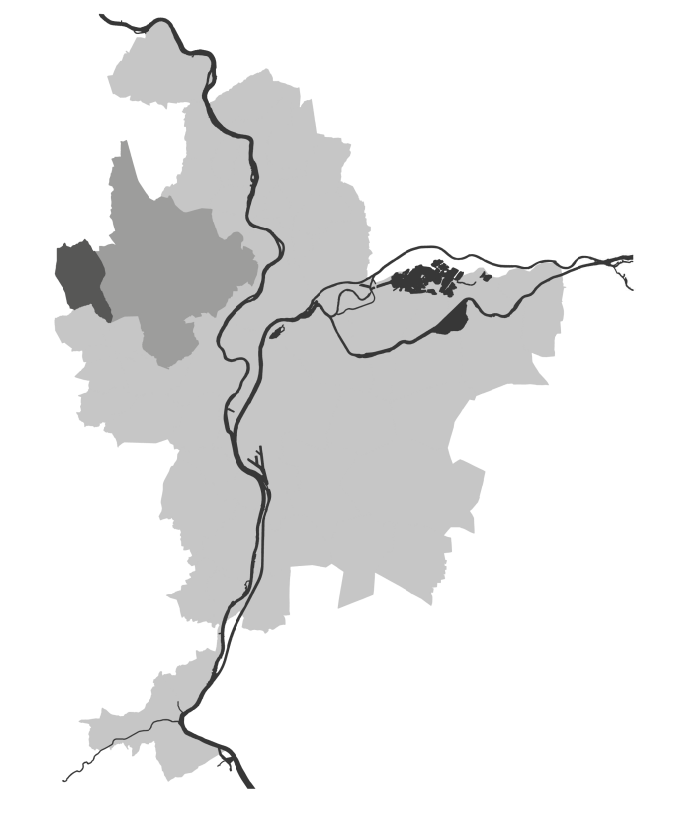

Valeur réglementaire limitée à l'intérieur du périmètre de la commune  
OPL\_02\_PLU\_ECONOMIE\_P\_02FICHE\_LA\_TOUR\_DE\_SALVAGNY