



LES PÉRIMÈTRES REPORTÉS AU PLU-H

Commune
 Aménagement


Attention tracé tourné

PLAN LOCAL D'URBANISME & DE L'HABITAT **PLU-H** DECLINAISON COMMUNE

REVISION N°2
APPROBATION - 2019

LA TOUR-DE-SALVAGNY

ANNEXE
C.4.3.2 - Périètres reportés au PLU-H
Echelle : 1/5000

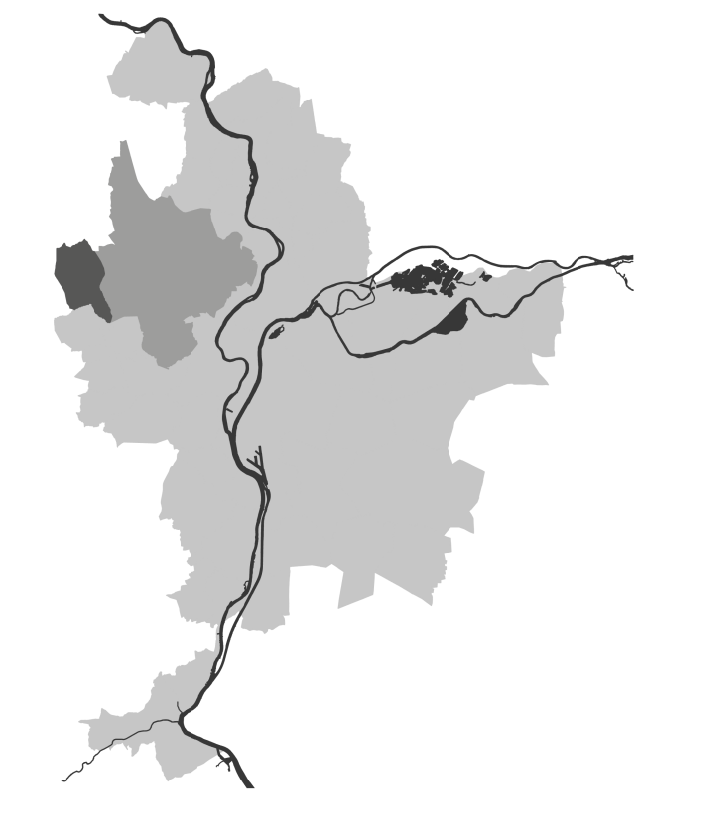

Valeur réglementaire limitée à l'intérieur du périmètre de la commune
OPF_001_RUE_PERRIOL_P_010101_LA_TOUR-DE-SALVAGNY