



LES SECTEURS DE STATIONNEMENT

CLAUSTRAGE
 AMÉNAGEMENT


Attention tracé tourné

PLAN LOCAL D'URBANISME & DE L'HABITAT **PLU-H** DECLINAISON COMMUNE

REVISION N°2
APPROBATION - 2019

LA TOUR-DE-SALVAGNY

DOCUMENT GRAPHIQUE DU REGLEMENT
C.2.6 - Stationnement
Echelle : 1/5000

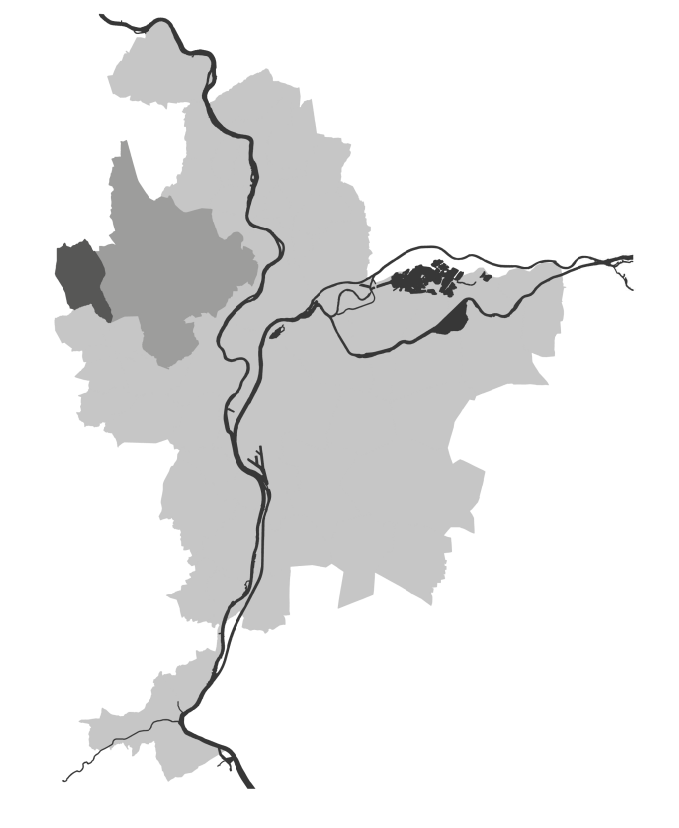

Valeur réglementaire limitée à l'intérieur du périmètre de la commune
OPN DEL N2 STATIONNEMENT OFFICIEL LA TOUR DE SALVAGNY