



LES ZONES D'ASSAINISSEMENT

COLLECTIF ET NON COLLECTIF

- Terrain non joint
- Zone d'assainissement collectif
- Zone d'assainissement non collectif
- Zone d'assainissement des effluents en point à ciel ouvert (partir d'origine)
- Commune
- Assainissement


Attention tracé tourné

PLAN LOCAL D'URBANISME & DE L'HABITAT **PLU-H** DECLINAISON COMMUNE

REVISION N°2
APPROBATION - 2019

LA TOUR-DE-SALVAGNY

DOCUMENT GRAPHIQUE DU REGLEMENT
C.2.9 - Assainissement collectif / non collectif
Echelle : 1/5000

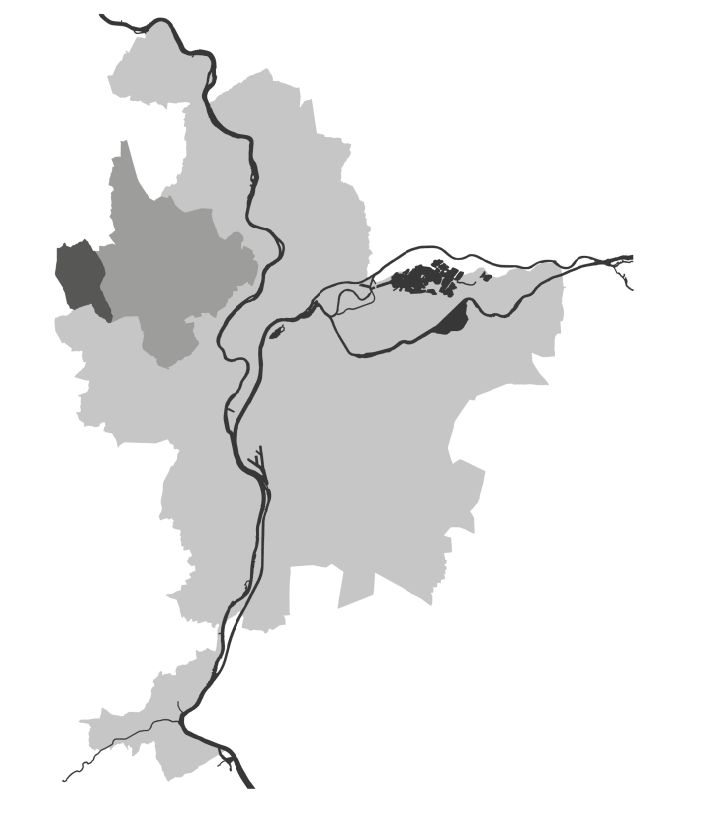

Valeur réglementaire limitée à l'intérieur du périmètre de la commune
OPI 001_02_201902_ASSAINISSEMENT_OFCIPLA_TOUR DE SALVAGNY