



LES PERIMETRES REPORTEES AU PLU-H

Commune
 Intercommunalité


Attention tracé tourné

PLAN LOCAL D'URBANISME & DE L'HABITAT **PLU-H** DECLINAISON COMMUNE

REVISION N°2 APPROBATION - 2019

LIMONEST

ANNEXE C.4.3.2 - Périmètres reportés au PLU-H
Echelle : 1/5000

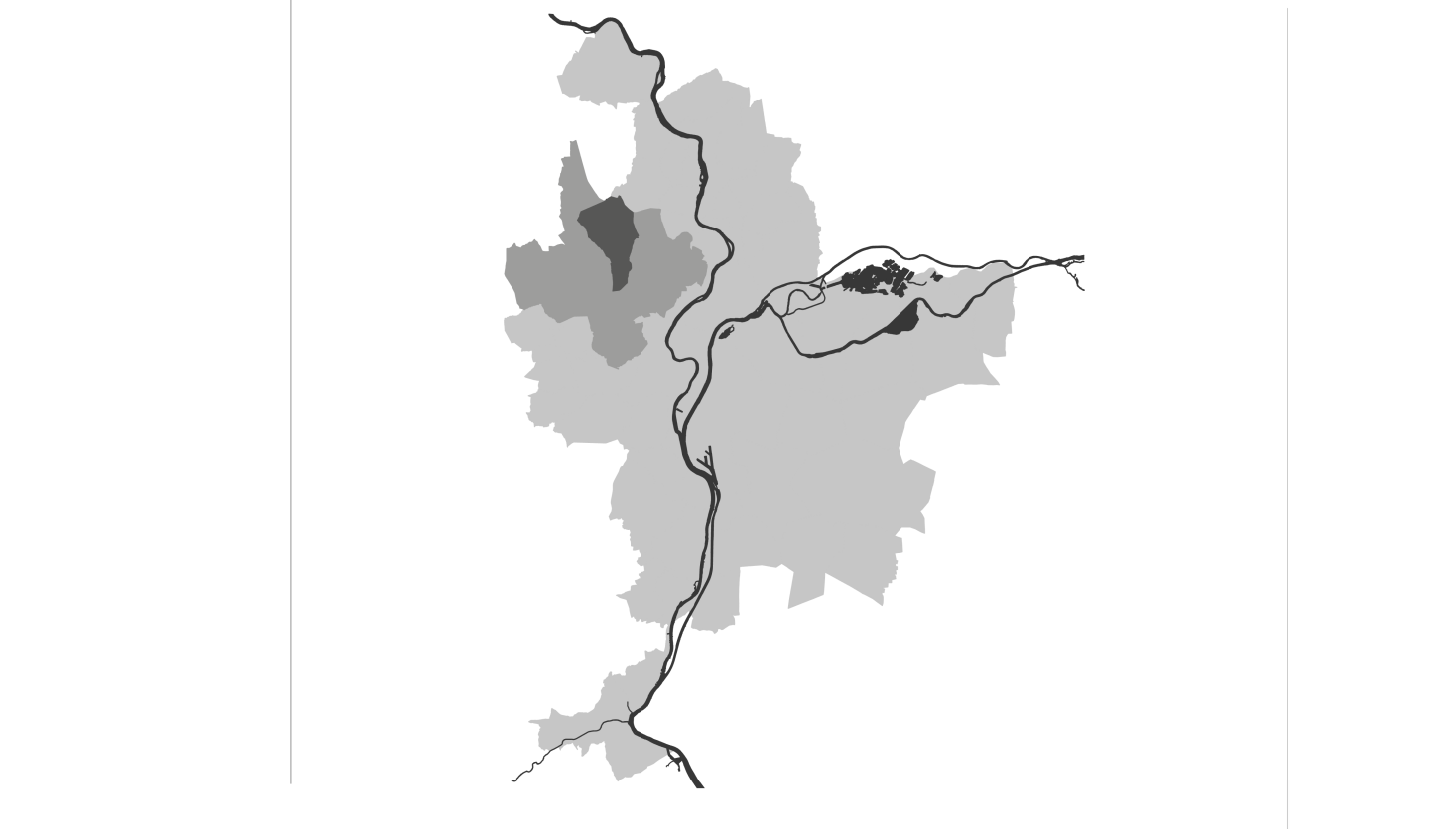

Valeur réglementaire limitée à l'intérieur du périmètre de la commune
CPII, SDA, RZ, PDM, PORTES, P, OFFICIEL, LIMONEST 421302