



LES SECTEURS DE STATIONNEMENT

Commune
 Alignement


Attention tracé tourné

PLAN LOCAL D'URBANISME & DE L'HABITAT **PLU-H** DECLINAISON COMMUNE

REVISION N°2 APPROBATION - 2019

LIMONEST

DOCUMENT GRAPHIQUE DU REGLEMENT
 C.2.6 - Stationnement
 Echelle : 1/5000

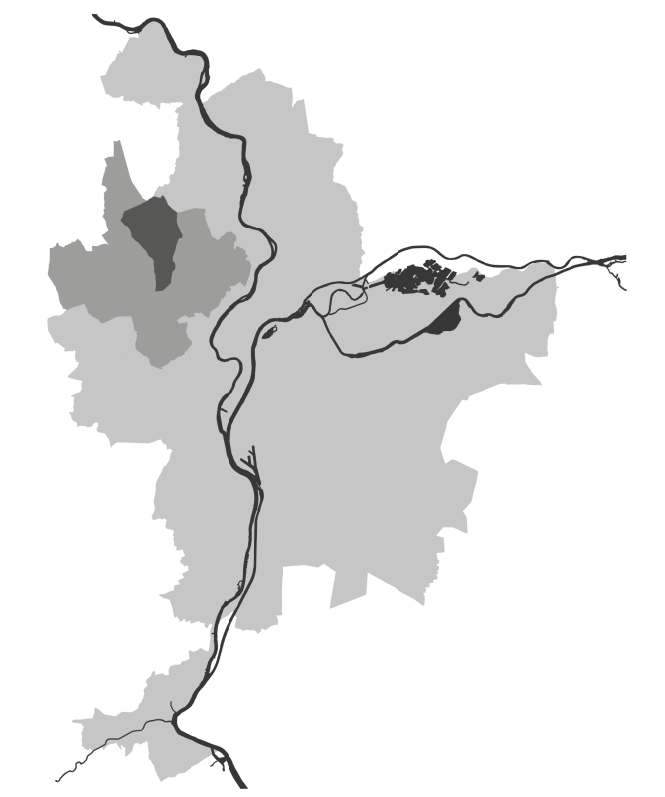

Valeur réglementaire limitée à l'intérieur du périmètre de la commune
OPT. SA. PLU STATIONNEMENT OFFICIEL LIMONEST 11-10-14