


LES SECTEURS DE STATIONNEMENT

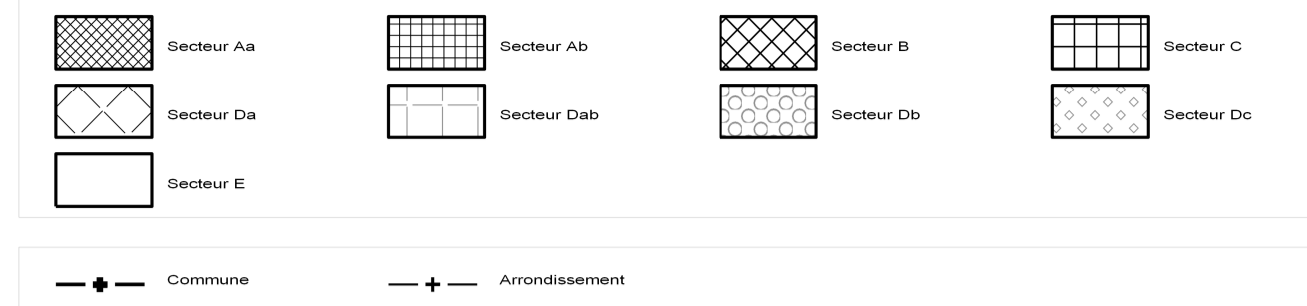

PLAN LOCAL
D'URBANISME
& DE L'HABITAT

PLU-H

DECLINAISON
COMMUNE


REVISION N°2
APPROBATION - 2019

LYON 6e arrondissement

DOCUMENT GRAPHIQUE DU REGLEMENT

C.2.6 - Stationnement

Echelle : 1/5000

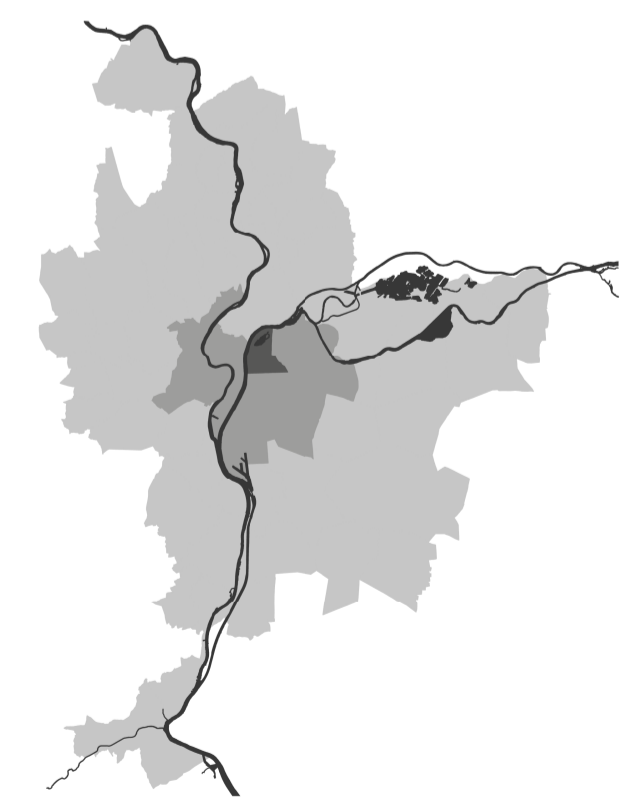

Valeur réglementaire limitée à l'intérieur du périmètre de l'arrondissement
OFFI_GDL_R2_STATIONNEMENT_OFFICIEL_LYONNE_T4-110390