

LES POLARITES COMMERCIALES

Polarité commerciale sans plateau	Polarité commerciale plateau 3500m2	Polarité commerciale plateau 2000m2	Polarité commerciale plateau 1500m2
Polarité commerciale plateau 1000m2	Polarité commerciale plateau 500m2	Polarité commerciale plateau 100m2	<small>En l'absence de plateau indiqué au plan se reporter au règlement de la zone</small>

..... Traces d'axes Linière artisanal et commercial

LES POLARITES D'HEBERGEMENT HOTELIER ET TOURISTIQUE

Polarité hôtelière plateau 1000m2	Polarité hôtelière sans plateau
-----------------------------------	---------------------------------

LES POLARITES BUREAU

Polarité bureau sans plateau

—●— Commune —+— Arrondissement

PLAN LOCAL D'URBANISME & DE L'HABITAT


PLU - H

DECLINAISON COMMUNE

MODIFICATION N°3
APPROBATION - 2022

LYON 8e arrondissement

DOCUMENT GRAPHIQUE DU REGLEMENT
C.2.7 - Economie
Echelle : 1/5000

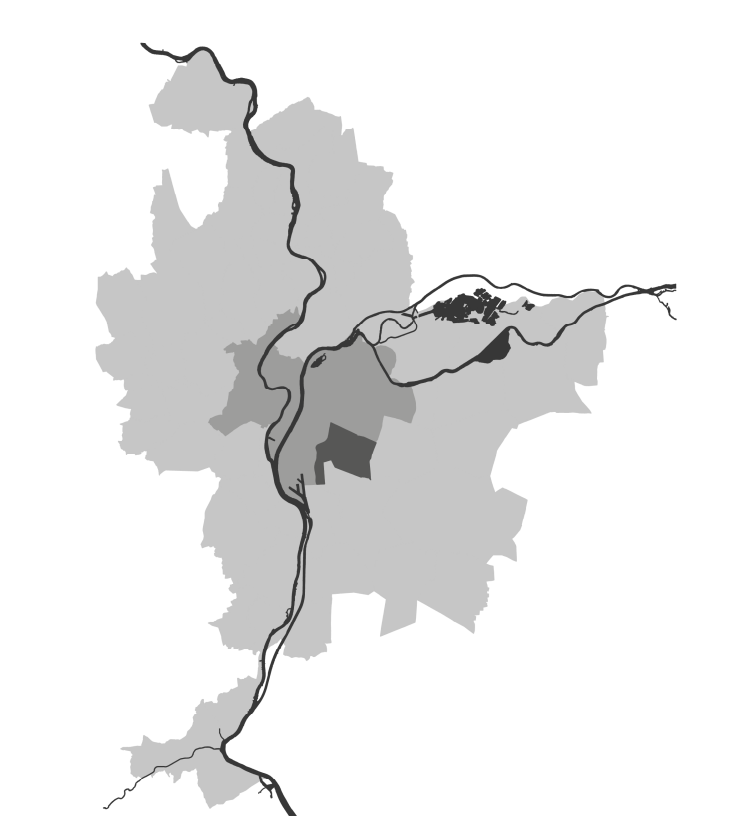

Valeur réglementaire limitée à l'intérieur du périmètre de l'arrondissement
OFF. MOL, M. ECONOMIE, C. OFFICIEL, LYONNE 870-11609