

HAUTEURS

7 mètres	10 mètres	13 mètres	20,5 mètres
16 mètres	19 mètres	22 mètres	
25 mètres	28 mètres	31 mètres	
34 mètres	37 mètres	>37 mètres	
H	Hauteur en mètres		

Commune
 Arrondissement

PLAN LOCAL D'URBANISME & DE L'HABITAT


PLU - H

DECLINAISON COMMUNE

MODIFICATION N°3
APPROBATION - 2022

LYON 8e arrondissement

DOCUMENT GRAPHIQUE DU REGLEMENT
C.2.4 - Hauteurs
Echelle : 1/5000

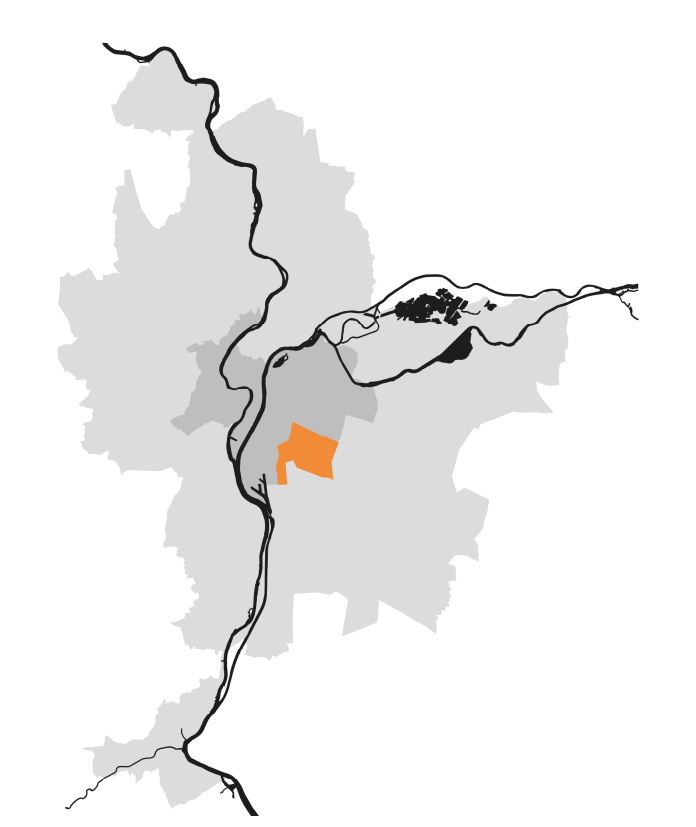

Valeur réglementaire limitée à l'intérieur du périmètre de l'arrondissement
OFFI, MEL, M2, HAUTEUR, C, OFFICIEL, LYONNE 270-121528