

LES PERIMETRES REPORTES AU PLU-H

Secteur d'ensemble	Zone d'aménagement concerté	Programme d'aménagement d'ensemble	Projet d'axe Partagé
Périmètre de Prise en considération d'un projet d'aménagement	Carte Préfiguration Urbain Rénovée	Périmètre de l'axe d'aménagement Majorée	
Espace Naturel Sensible	Périmètre de Protection des Espaces Naturels et Agricoles Pérennes	Secteur d'information sur les SDR	
Périmètre de Développement prioritaire	Périmètre de chapeau urbain		


Commune
 Arrondissement

PLAN LOCAL D'URBANISME & DE L'HABITAT **PLU - H** DECLINAISON COMMUNE

MISE A JOUR N°8

LYON 8e arrondissement

ANNEXE
C.4.3.2 - Périmètres reportés au PLU-H
Echelle : 1/5000

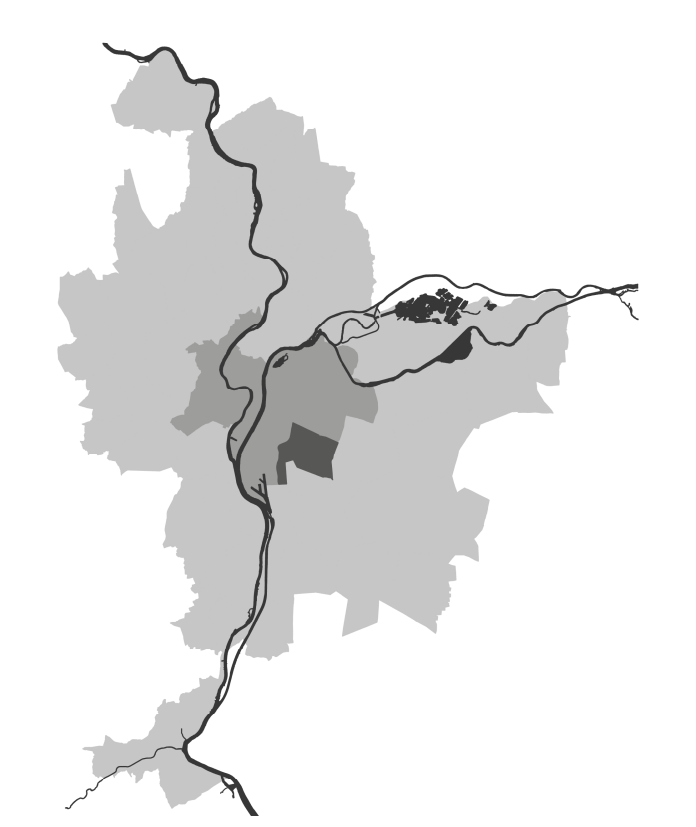

Valeur réglementaire limitée à l'intérieur du périmètre de l'arrondissement
OFFI_M01_M06_P000103_C_01/FIC001_LYON08_04-10/08/16