



**LES ZONES**

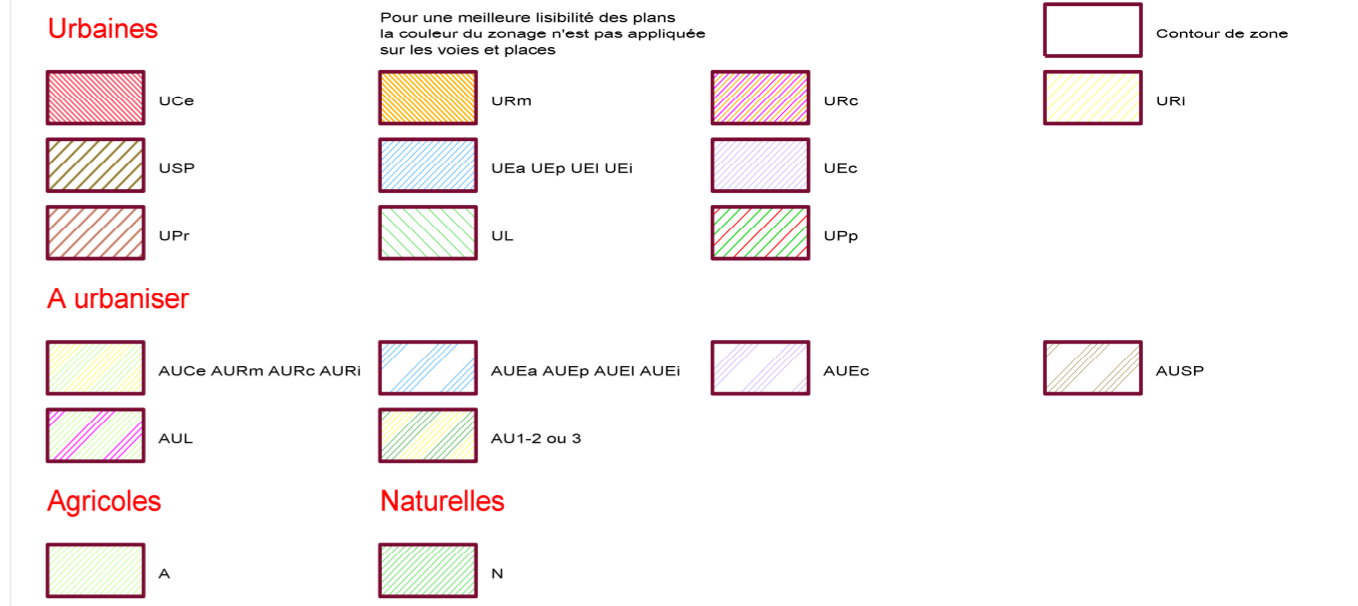

**AUTRES PRESCRIPTIONS**

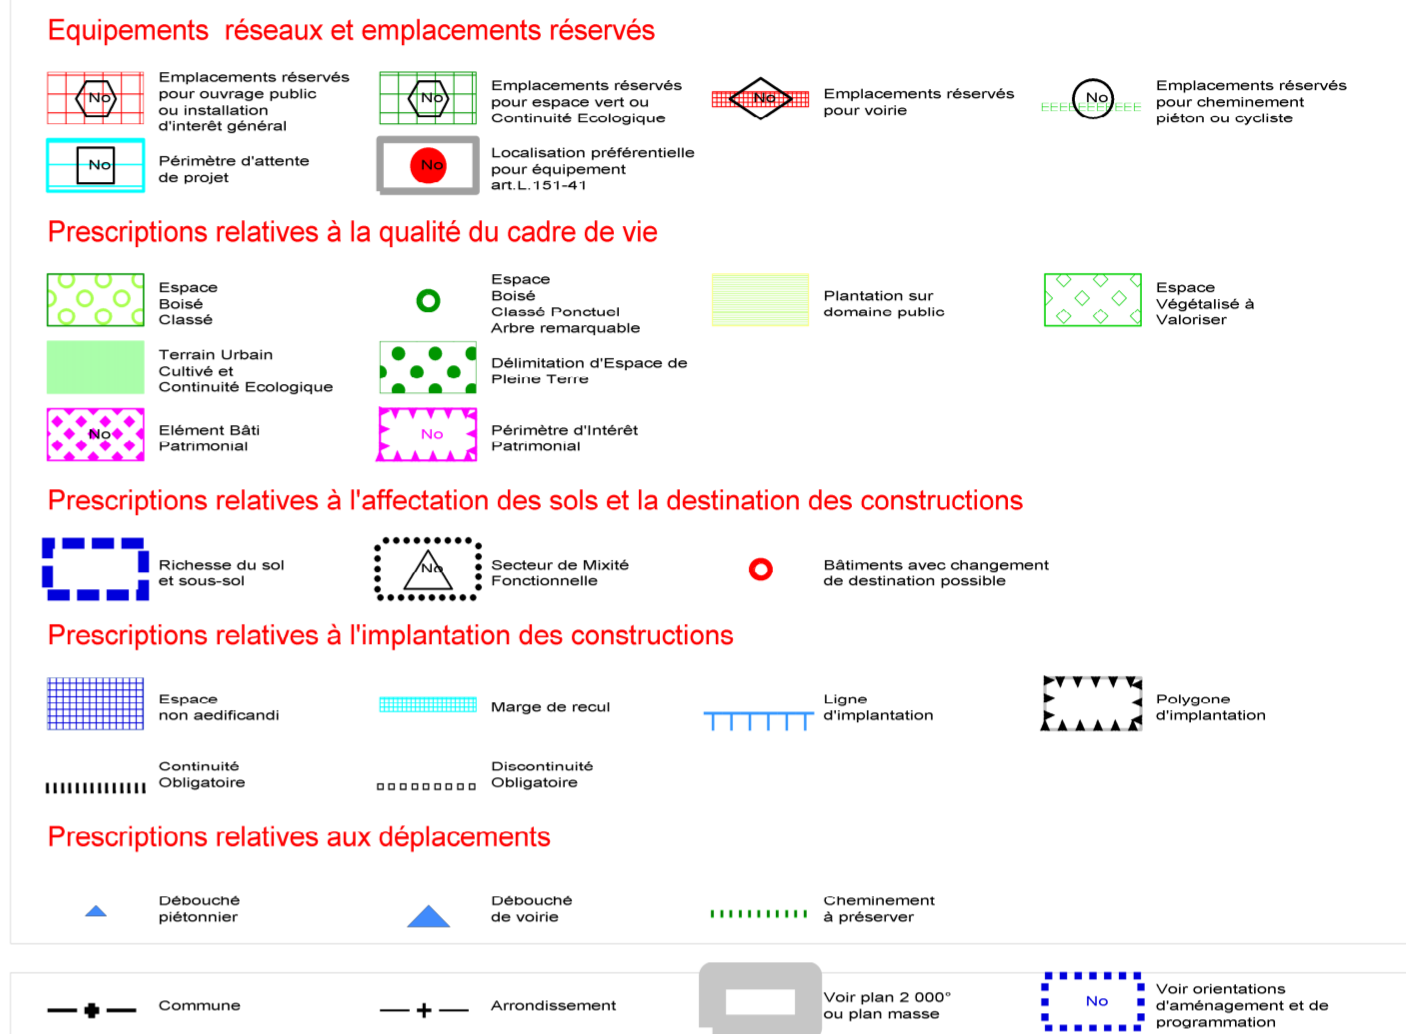

PLAN LOCAL D'URBANISME & DE L'HABITAT

**PLU - H**

DECLINAISON COMMUNE

MODIFICATION N°3  
APPROBATION - 2022

**PIERRE-BENITE**

DOCUMENT GRAPHIQUE DU REGLEMENT

C.2.2 - Zonages et autres prescriptions

Echelle : 1/2000



Valeur réglementaire limitée à l'intérieur du périmètre gris

OFFI\_MDL\_M3\_DETAIL\_ZONAGE\_P\_OFFICIEL\_Q\_PIERRE\_BENITE\_277-120209