

**LES PERIMETRES REPORTES AU PLU-H**

Secteur Sauvegardé	Zone d'Aménagement Concerté	Programme d'Aménagement Ensemble	Projet Urbain Partenarial
Périmètre de Prise en considération d'un projet d'aménagement	Droit Préemption Urbain Renforcé	Périmètre de Taxe d'Aménagement Majorée	
Espace Naturel Sensible Zone de préemption	Périmètre de Protection des Espaces Naturels et Agricoles Périurbains	Secteur d'information sur les Sois	
Réseau de chaleur			

Commune      Arrondissement

PLAN LOCAL  
D'URBANISME  
& DE L'HABITAT


# PLU-H

DECLINAISON  
COMMUNE

MISE A JOUR N°5  
2022

## PIERRE-BENITE

ANNEXE  
C.4.3.2 - Périmètres reportés au PLU-H  
Echelle : 1/5000

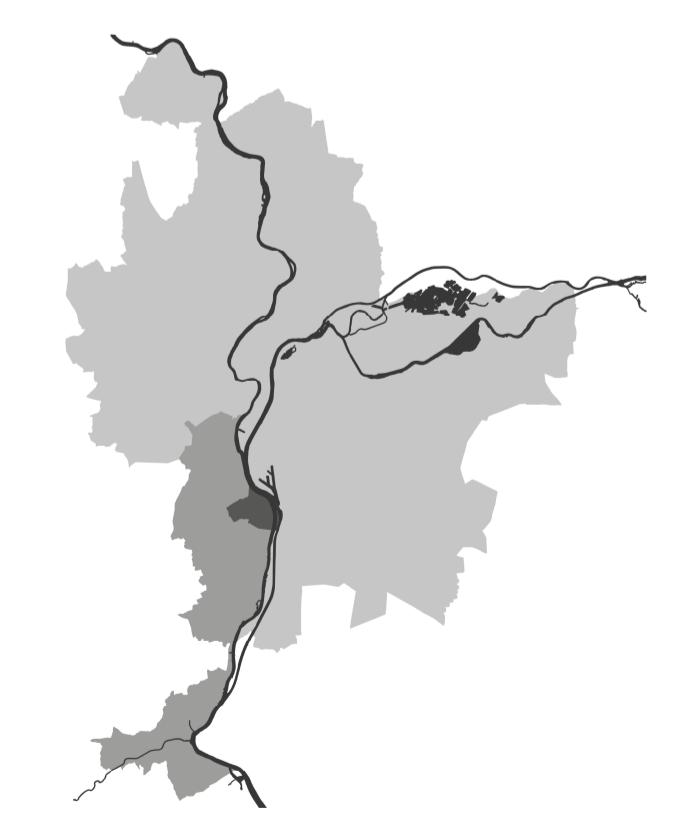

Valeur réglementaire limitée à l'intérieur du périmètre de la commune