

PLAN LOCAL D'URBANISME & DE L'HABITAT


PLU - H

DECLINAISON COMMUNE

MISE A JOUR N°6 2023

ROCHETAILLÉE-SUR-SAÔNE

ANNEXE C.4.1.2 - Servitudes d'utilité publique Echelle : 1/5000

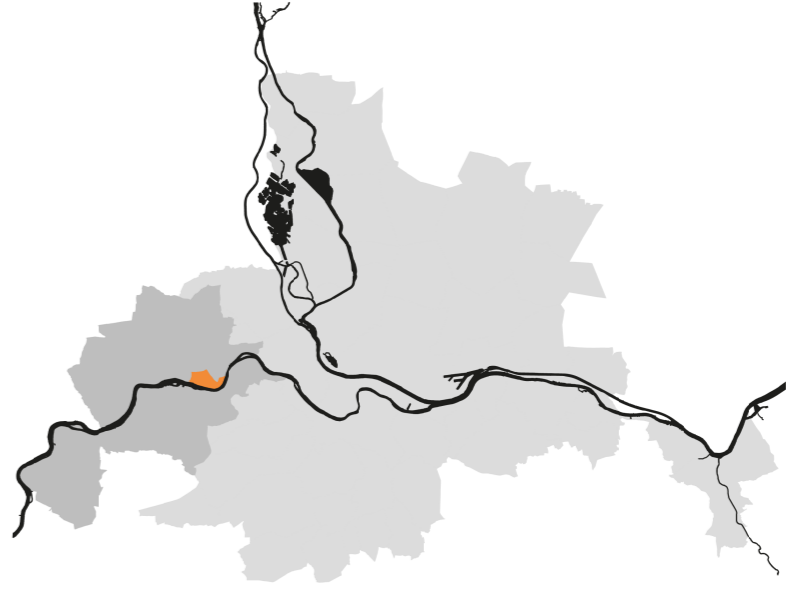

Valeur réglementaire limitée à l'intérieur du périmètre de la commune  
 OFFI./M46.SV.SERVITUDES.P.OFFICIEL.ROCHETAILLÉE.131-14211

MÉTROPOLE GRAND LYON

