


LES ZONES D'ASSAINISSEMENT

COLLECTIF ET NON COLLECTIF

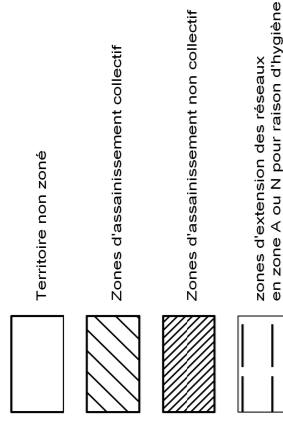

PLAN LOCAL
D'URBANISME
& DE L'HABITAT


DECLINAISON
COMMUNE

PLU - H

REVISION N°2
APPROBATION - 2019

ROCHETAILLEE-SUR-SAONE

DOCUMENT GRAPHIQUE DU REGLEMENT
C.2.9 - Assainissement collectif / non collectif
Echelle : 1/5000

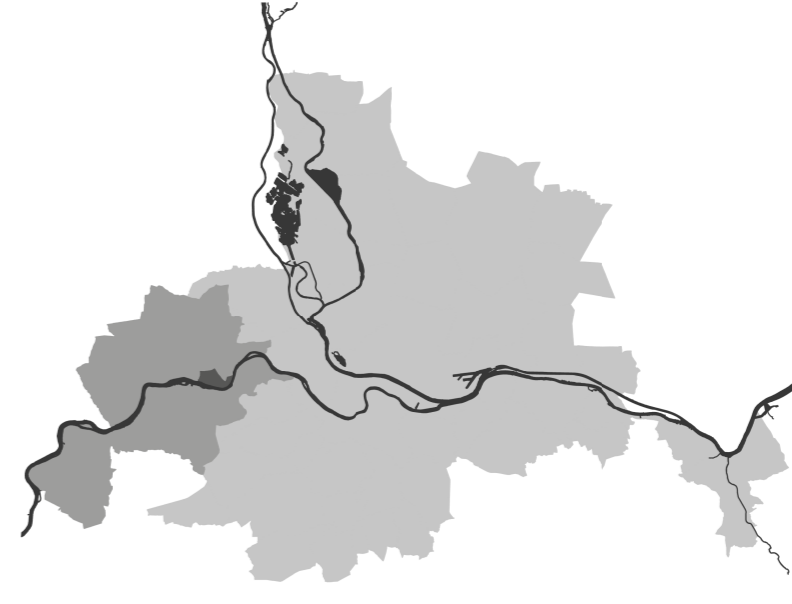

Valeur réglementaire limitée à l'intérieur du périmètre de la commune
OFFI_GDL_R2_ZONAGE_ASSAINISSEMENT_OFFICIEL_ROCHETAILLEE_72-104811

GRANDLYON
la métropole

Agence d'Urbanisme
aire métropolitaine Lyon.aise

