



## LES ZONES

Pour une meilleure lisibilité des plans, la couleur du zonage n'est pas appliquée sur les voies et placis

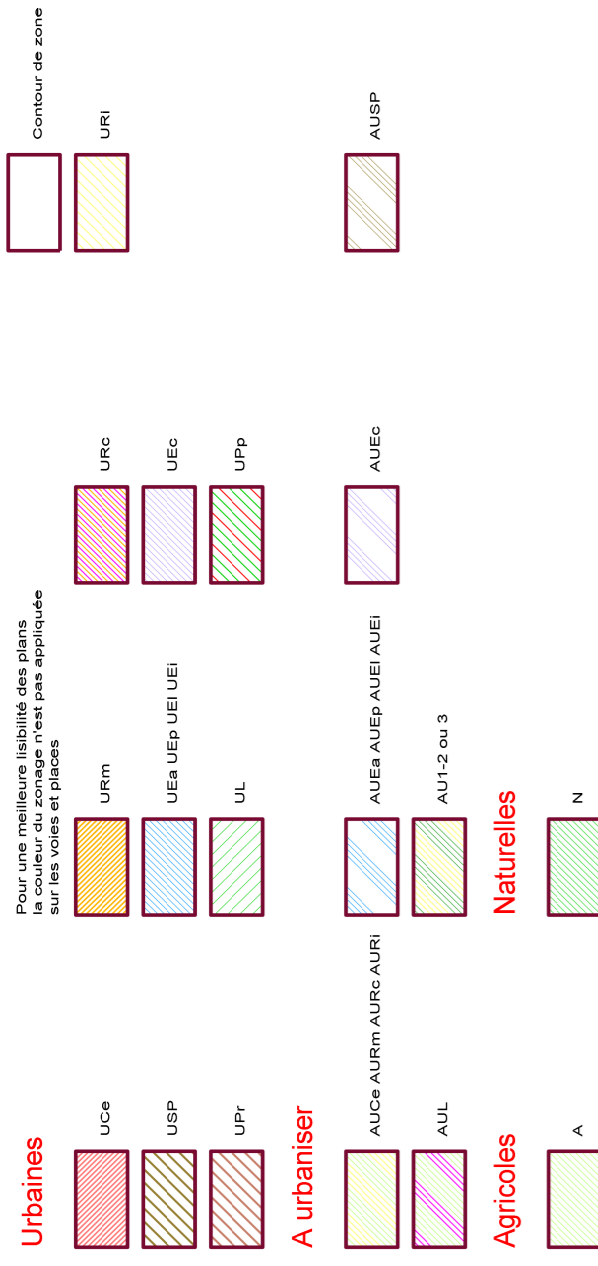

## AUTRES PRESCRIPTIONS


### Equipements réseaux et emplacements réservés

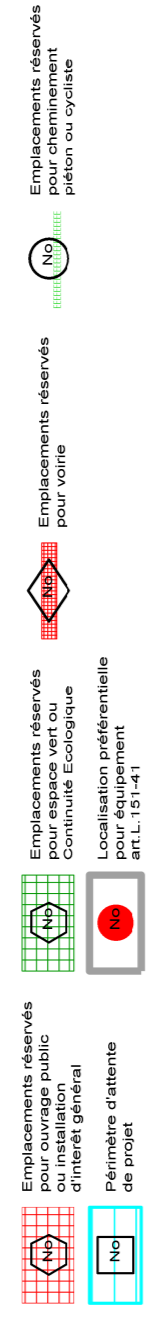

### Prescriptions relatives à la qualité du cadre de vie




### Prescriptions relatives à l'affectation des sols et la destination des constructions

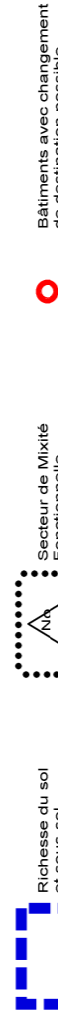

### Prescriptions relatives à l'implantation des constructions



### Prescriptions relatives aux déplacements

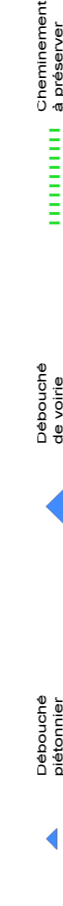

### Commune



## PLAN LOCAL D'URBANISME & DE L'HABITAT

## DECLINAISON COMMUNE

MODIFICATION N°3  
APPROBATION - 2022

## ROCHETAILLEE-SUR-SAONE

### DOCUMENT GRAPHIQUE DU REGLEMENT C.2.1 - Zonages et autres prescriptions Echelle : 1/5000



Valeur réglementaire limitée à l'intérieur du périmètre de la commune  
OFFI.MLI.M3.ZONAGE\_P.OFFICIEL.ROCHETAILLEE.272.151815