




LES SECTEURS DE STATIONNEMENT

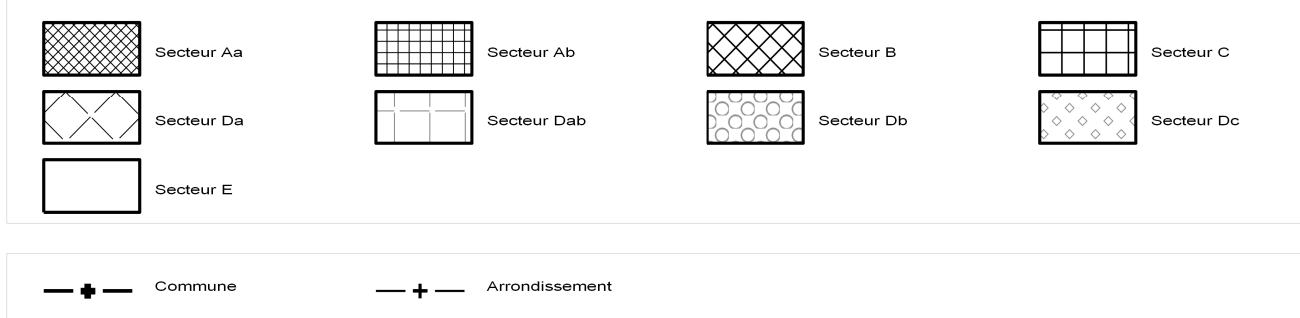

PLAN LOCAL  
D'URBANISME  
& DE L'HABITAT

**PLU - H**

DECLINAISON  
COMMUNE


REVISION N°2  
APPROBATION - 2019

**SAINTE-FOY-LES-LYON**

DOCUMENT GRAPHIQUE DU REGLEMENT

C.2.6 - Stationnement

Echelle : 1/5000

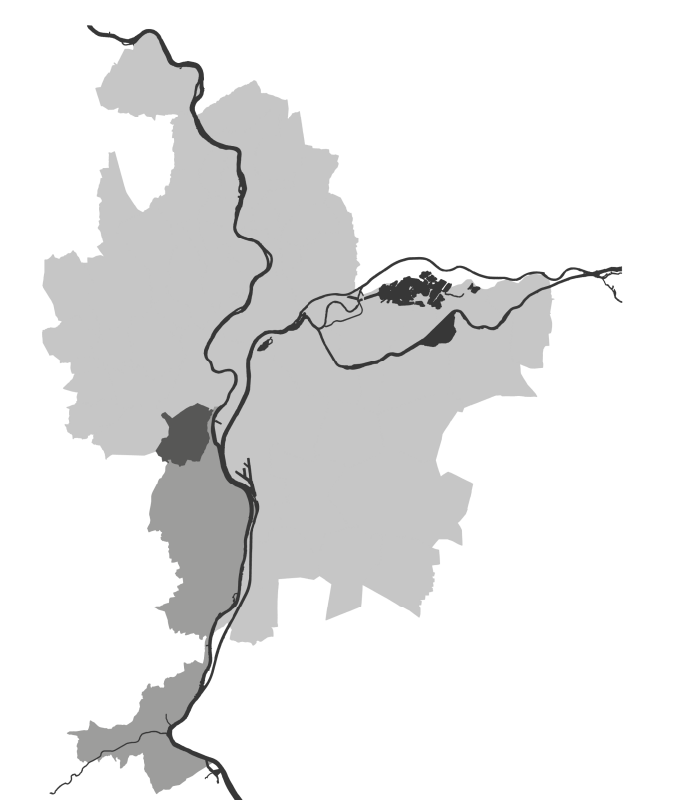

Valeur réglementaire limitée à l'intérieur du périmètre de la commune  
OFFI\_GDL\_RL\_STATIONNEMENT\_OFFICIEL\_SAINTE\_FOY\_14-10484