




	Canalisations Eau		Canalisations Télécommunications
	Électricité Lignes aériennes		Électricité Lignes souterraines
	Postes Électricité		Cables Télécommande Électricité
	Drains visibles		Drains non visibles
	Stations de métro		Lignes de métro
	Tunnels zones sensibles		Tunnels zones d'action dynamique Trains voyageurs
	Zones de prescription de prescriptions météorologiques		Empreses de réseaux du métro
	Commune		Arrondissement
	Sites de cavité souterraine		Tunnels zones d'action dynamique Trains fret

PLAN LOCAL D'URBANISME & DE L'HABITAT **PLU-H** DECLINAISON COMMUNE

REVISION N°2  
 APPROBATION - 2019  
**SAINTE-FOY-LES-LYON**

INFORMATIONS COMPLEMENTAIRES  
 C.5.1.2 - Informations complémentaires  
 Echelle : 1/5000

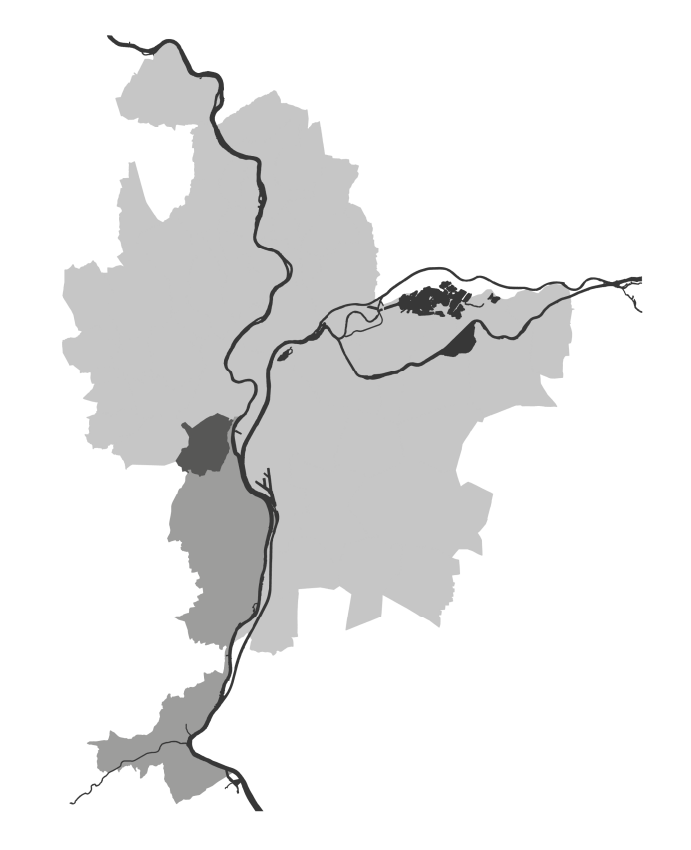

DOCUMENT FOURNI A TITRE INFORMATIF  
OFFI\_LOL\_R2\_BV\_0N0AS\_OFFI0EL\_SAINTE\_FOY\_0011004