

LES POLARITES COMMERCIALES

- Polarité commerciale mixte
- Polarité commerciale (hors zone habitable)
- Polarité commerciale (hors zone habitable) - hors zones habitables

..... Tronçon à aménager

LES POLARITES D'HEBERGEMENT HOTELIER ET TOURISTIQUE

- Zone d'aménagement spécialisé

LES POLARITES BUREAU

- Zone d'aménagement spécialisé

--- Commune

--- Aménagement

PLAN LOCAL D'URBANISME & DE L'HABITAT


PLU-H

DECLINAISON COMMUNE

REVISION N°2
APPROBATION - 2019

SAINT-FONS

DOCUMENT GRAPHIQUE DU REGLEMENT
C.2.7 - Economie
Echelle : 1/5000

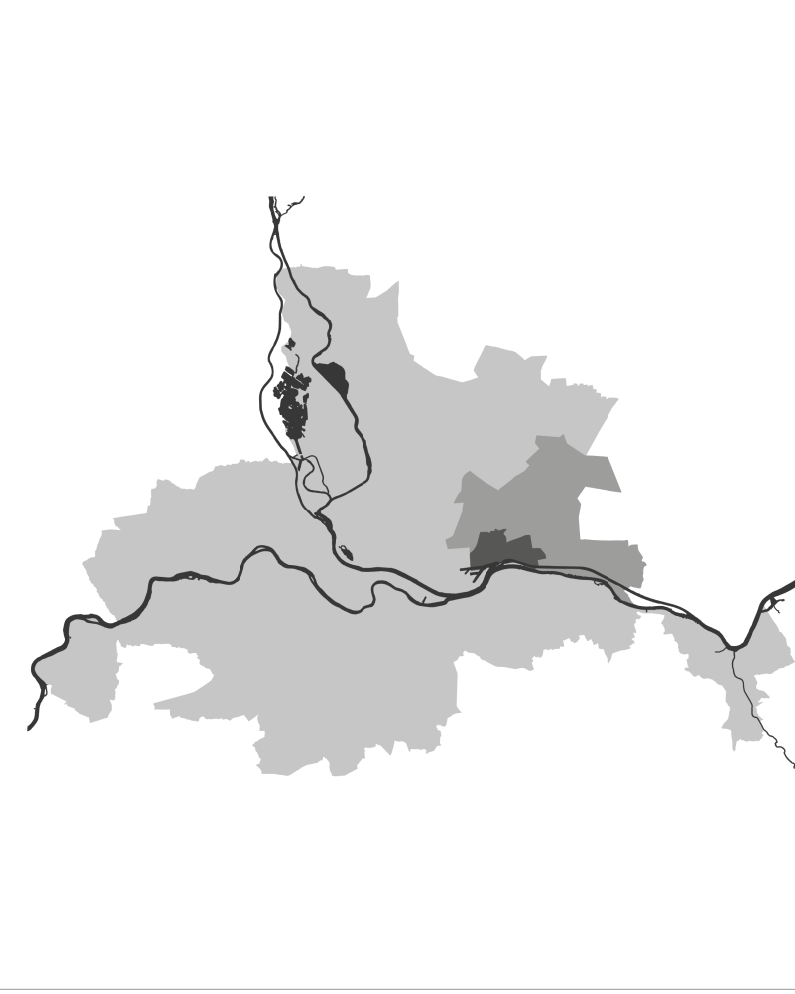

Valeur réglementaire limitée à l'intérieur du périmètre de la commune
OFFICE LOCAL D'URBANISME & DE L'HABITAT DE SAINT-FONS