


LES SECTEURS DE STATIONNEMENT

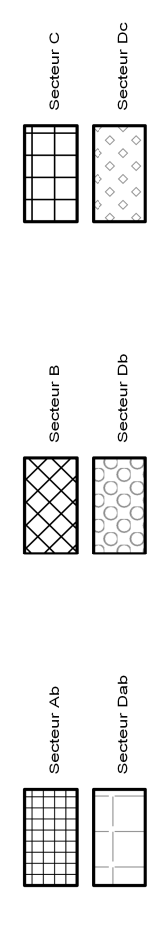

Commune

Arrondissement

PLAN LOCAL
D'URBANISME
& DE L'HABITAT


PLU-H

DECLINAISON
COMMUNE

REVISION N°2
APPROBATION - 2019

SAINT-FONS

DOCUMENT GRAPHIQUE DU REGLEMENT
C.2.6 - Stationnement
Echelle : 1/5000

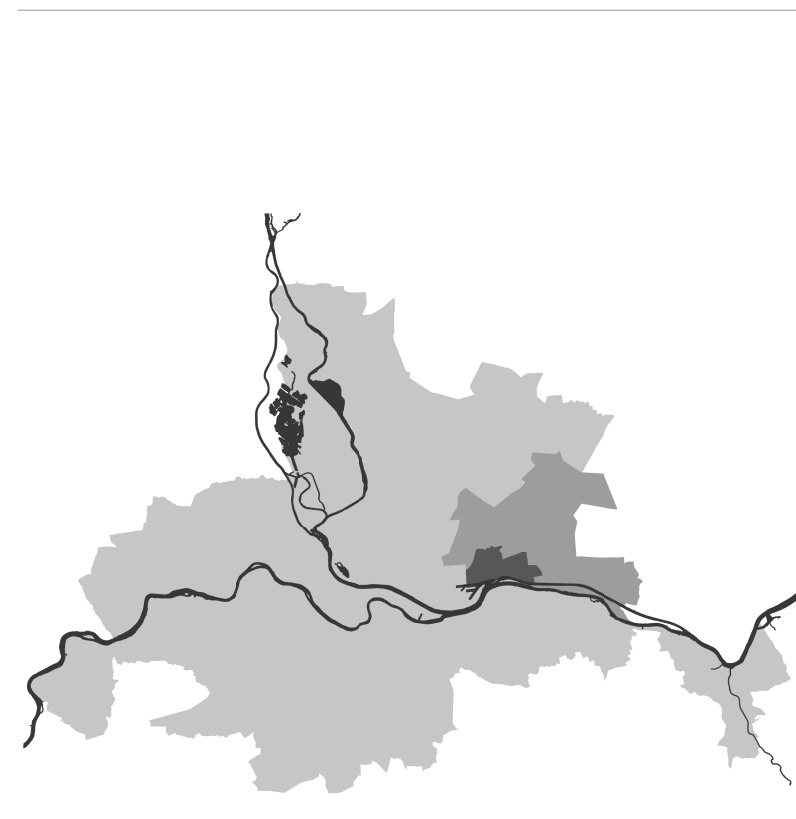

Valeur réglementaire limitée à l'intérieur du périmètre de la commune
OFFICIEL DE STATIONNEMENT OFFICIEL SAINT-FONS 19834

GRANDLYON
la métropole

Agence d'urbanisme
de la métropole de Lyon