

LES PÉRIMÈTRES REPORTÉS AU PLU-H

Secteur Sauvegarde	Zone d'Aménagement Concerté	Programme d'Aménagement d'Ensemble	Projet Urbain Partenarial
Périmètre d'Etude	Droit de Préemption Urbain Renforcé	Réseau de chaleur	
Espaces Naturels Sensibles / Zone de présomption	Périmètre de Protection des Espaces Naturels et Agricoles Périurbains	Secteur d'information sur les Soils	

Commune
 Arrondissement

PLAN LOCAL
D'URBANISME
& DE L'HABITAT


PLU-H

DECLINAISON
COMMUNE

REVISION N°2
APPROBATION - 2019

SAINT-ROMAIN-AU-MONT-D'OR

ANNEXE
C.4.3.2 - Périmètres reportés au PLU-H
Echelle : 1/5000

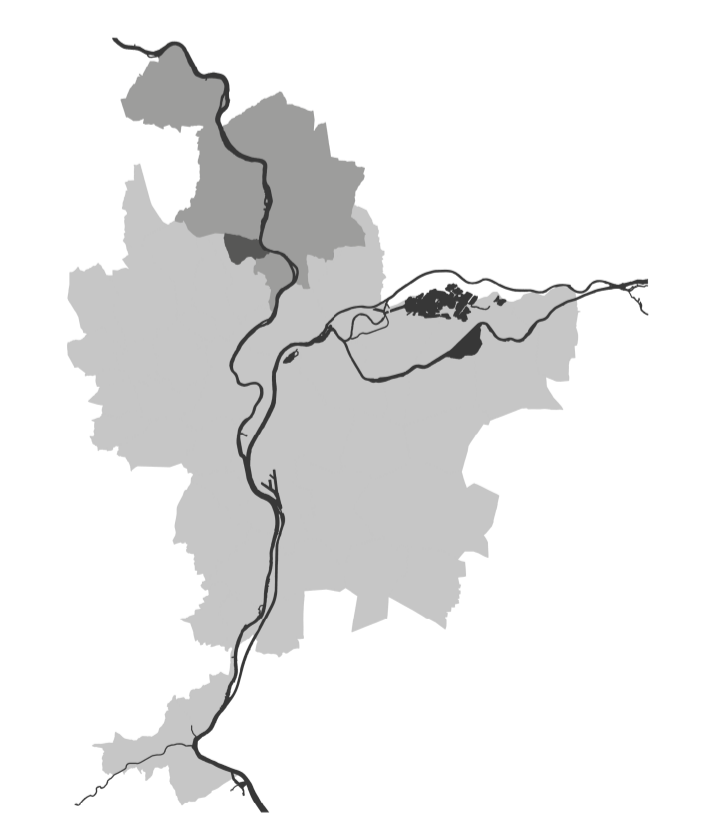

Valeur réglementaire limitée à l'intérieur du périmètre de la commune
OFFI_GDL_R2_PERIM_PORTPOS_P_OFFICIEL_SAINT_ROMAIN_48-2019