


LES SECTEURS DE STATIONNEMENT

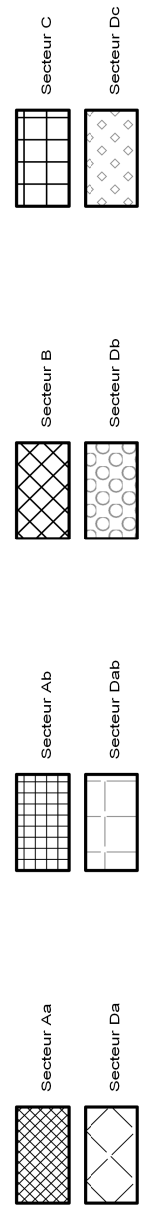

Commune



PLAN LOCAL
D'URBANISME
& DE L'HABITAT


DECLINAISON
COMMUNE

PLU - H

REVISION N°2
APPROBATION - 2019

VERNAISON

DOCUMENT GRAPHIQUE DU REGLEMENT
C.2.6 - Stationnement
Echelle : 1/5000

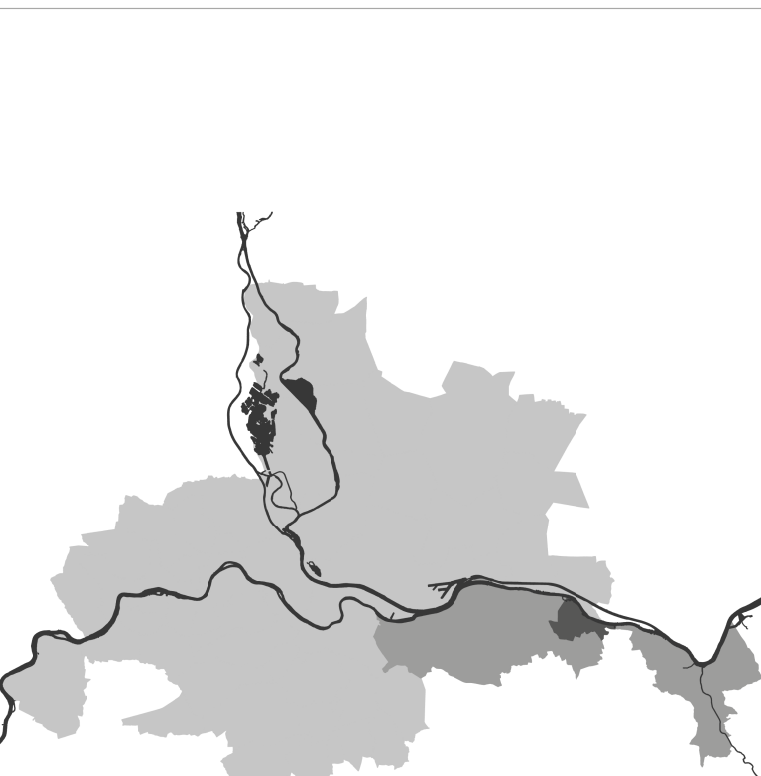

Valeur réglementaire limitée à l'intérieur du périmètre de la commune

OUTIL LOCAL DE L'ENVIRONNEMENT URBAIN, URBANISME ET HABITAT

GRANDLYON
la métropole

Agence d'Urbanisme
des métropoles de la région lyonnaise