



LES ZONES

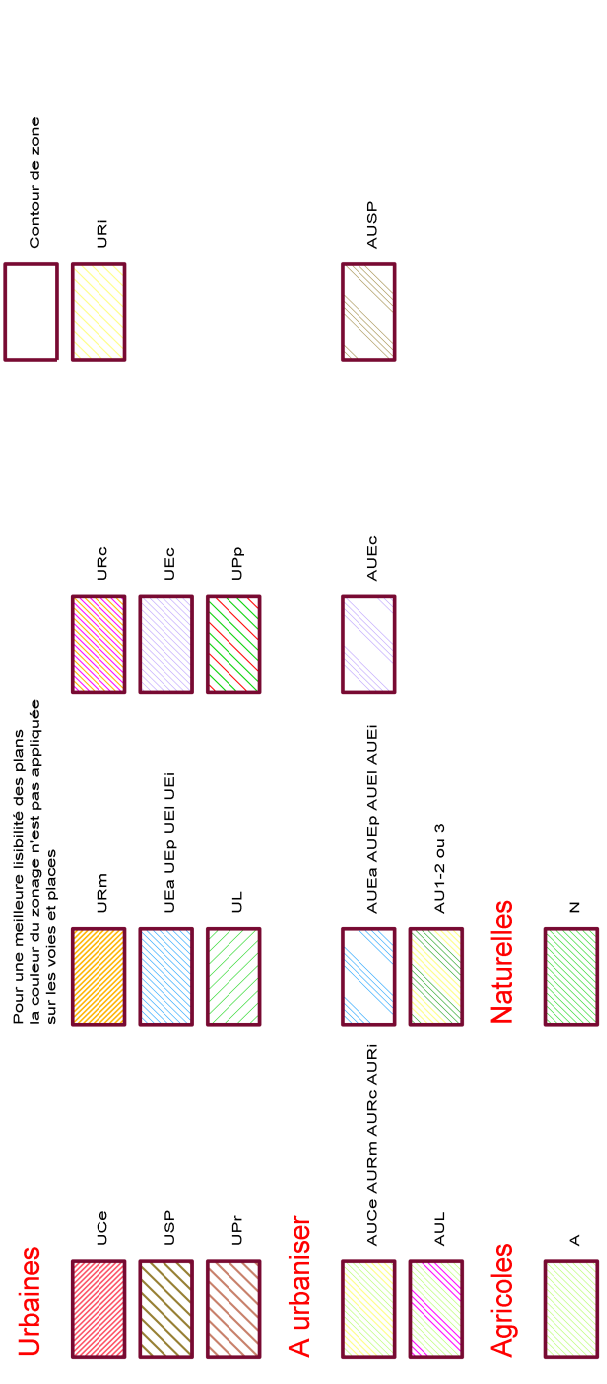

AUTRES PRESCRIPTIONS

Equipements réseaux et emplacements réservés

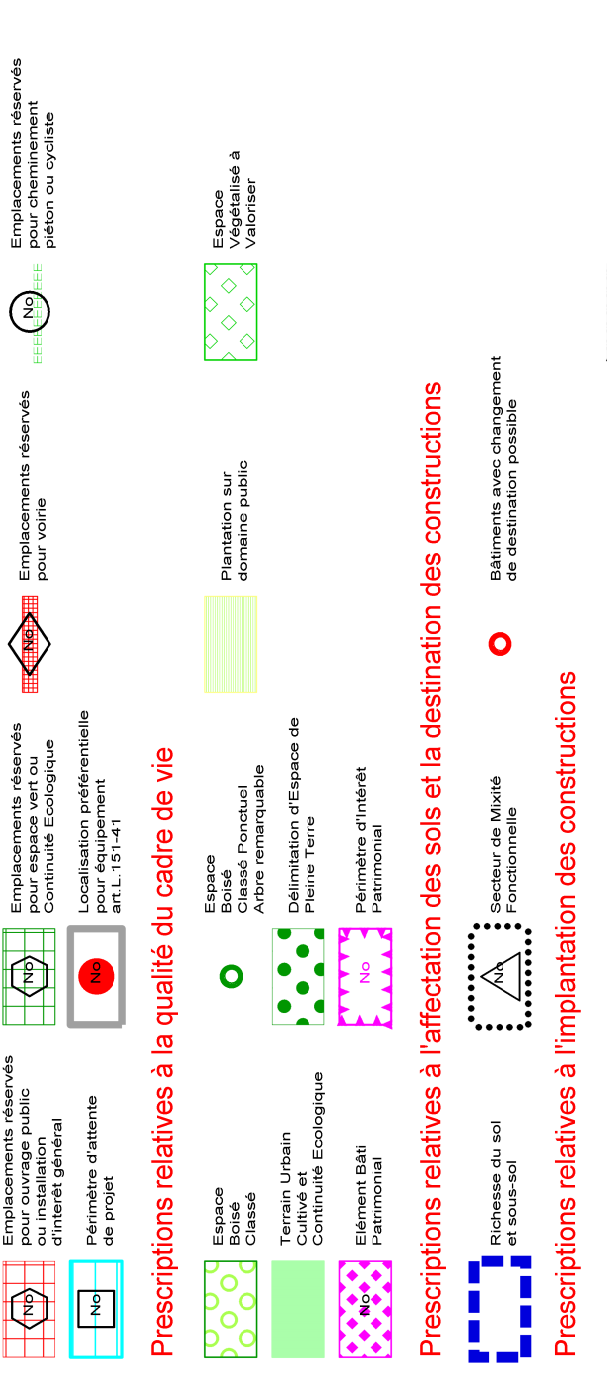

PLAN LOCAL D'URBANISME & DE L'HABITAT

DECLINAISON COMMUNE

PLU - H

MODIFICATION N° 4


APPROBATION - 2024

ALBIGNY SUR-SAONE

DOCUMENT GRAPHIQUE DU REGLEMENT

C.2.2 - Zonages et autres prescriptions

Echelle : 1/2000

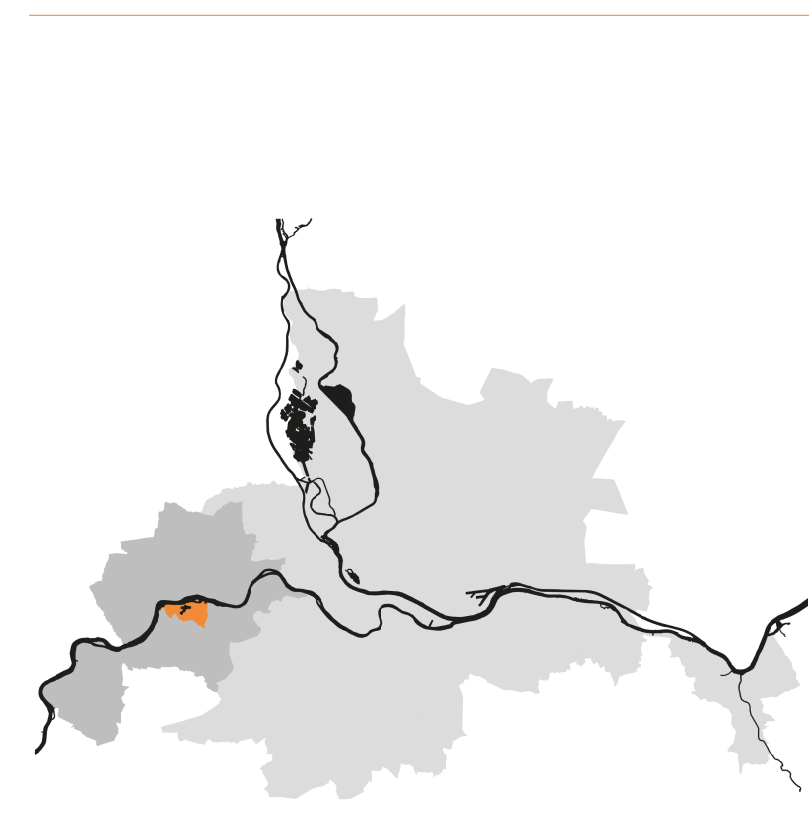

Valeur réglementaire limitée à l'intérieur du périmètre grisé

OPIL.MI.M.DETAIL.ZONAGE.P.OFFICIEL.O.ALBIGNY.24-16109