




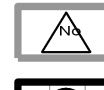

HABITAT

-  Prévisions pour programme de logements de type L1514-4
-  Secteur de mixité sociale de type L1514-4
-  Zone réservée de logement de type L1514-4

En cas de superposition d'une association pour programme de logements et d'un secteur de mixité sociale ce sont les règles de l'article L1514-4 qui prévalent.


— Commune — Arrondissement

PLAN LOCAL D'URBANISME & DE L'HABITAT **PLU - H** DECLINAISON COMMUNE

REVISION N°2 APPROBATION - 2019

BRON

DOCUMENT GRAPHIQUE DU REGLEMENT
C.2.5 - Habitat
Echelle : 1/5000

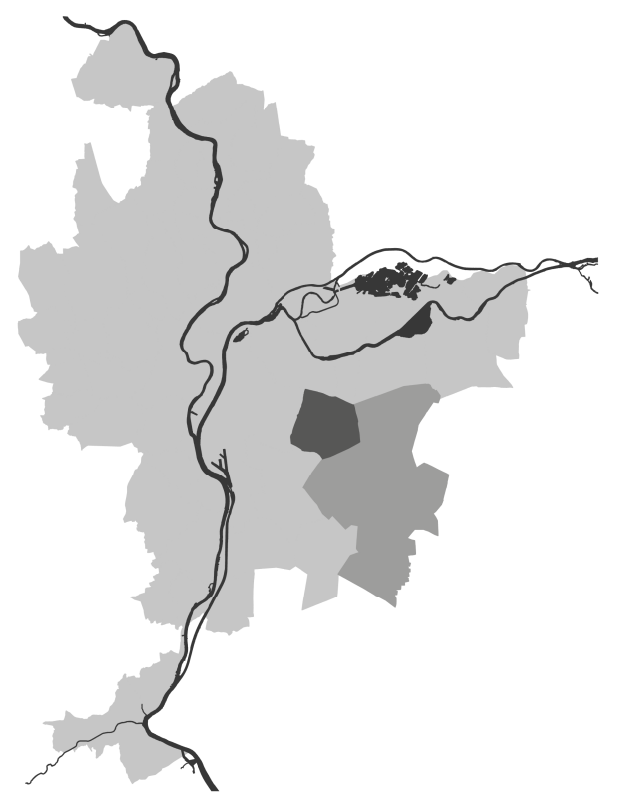

Valeur réglementaire limitée à l'intérieur du périmètre de la commune