


LES SECTEURS DE STATIONNEMENT

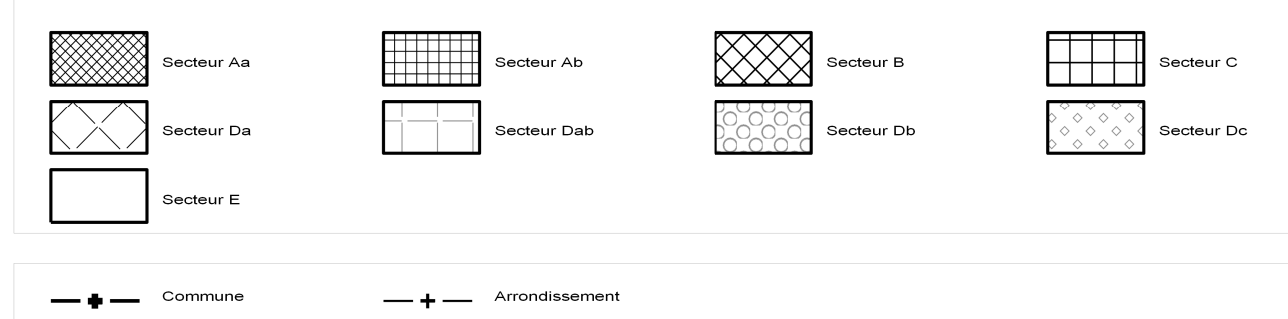

PLAN LOCAL
D'URBANISME
& DE L'HABITAT


PLU - H

DECLINAISON
COMMUNE

REVISION N°2
APPROBATION - 2019

BRON

DOCUMENT GRAPHIQUE DU REGLEMENT
C.2.6 - Stationnement
Echelle : 1/5000

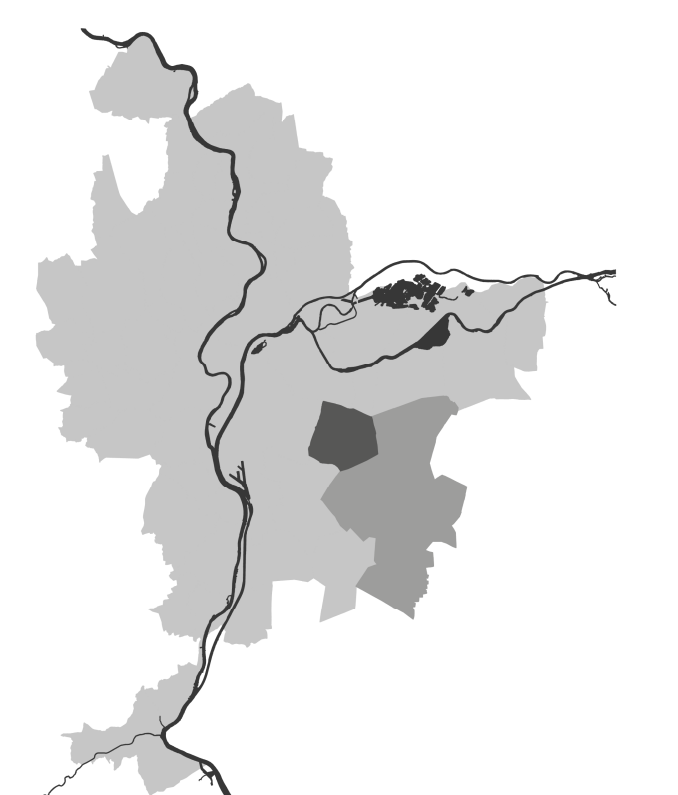

Valeur réglementaire limitée à l'intérieur du périmètre de la commune
(PLU, PLU, PLU, ENVIRONNEMENT, OFFICE, 2019-11-15)