


**PLU-H**

MISE A JOUR N°10
2025

BRON

ANNEXE
C.4.1.2 - Servitudes d'utilité publique
Echelle : 1/5000

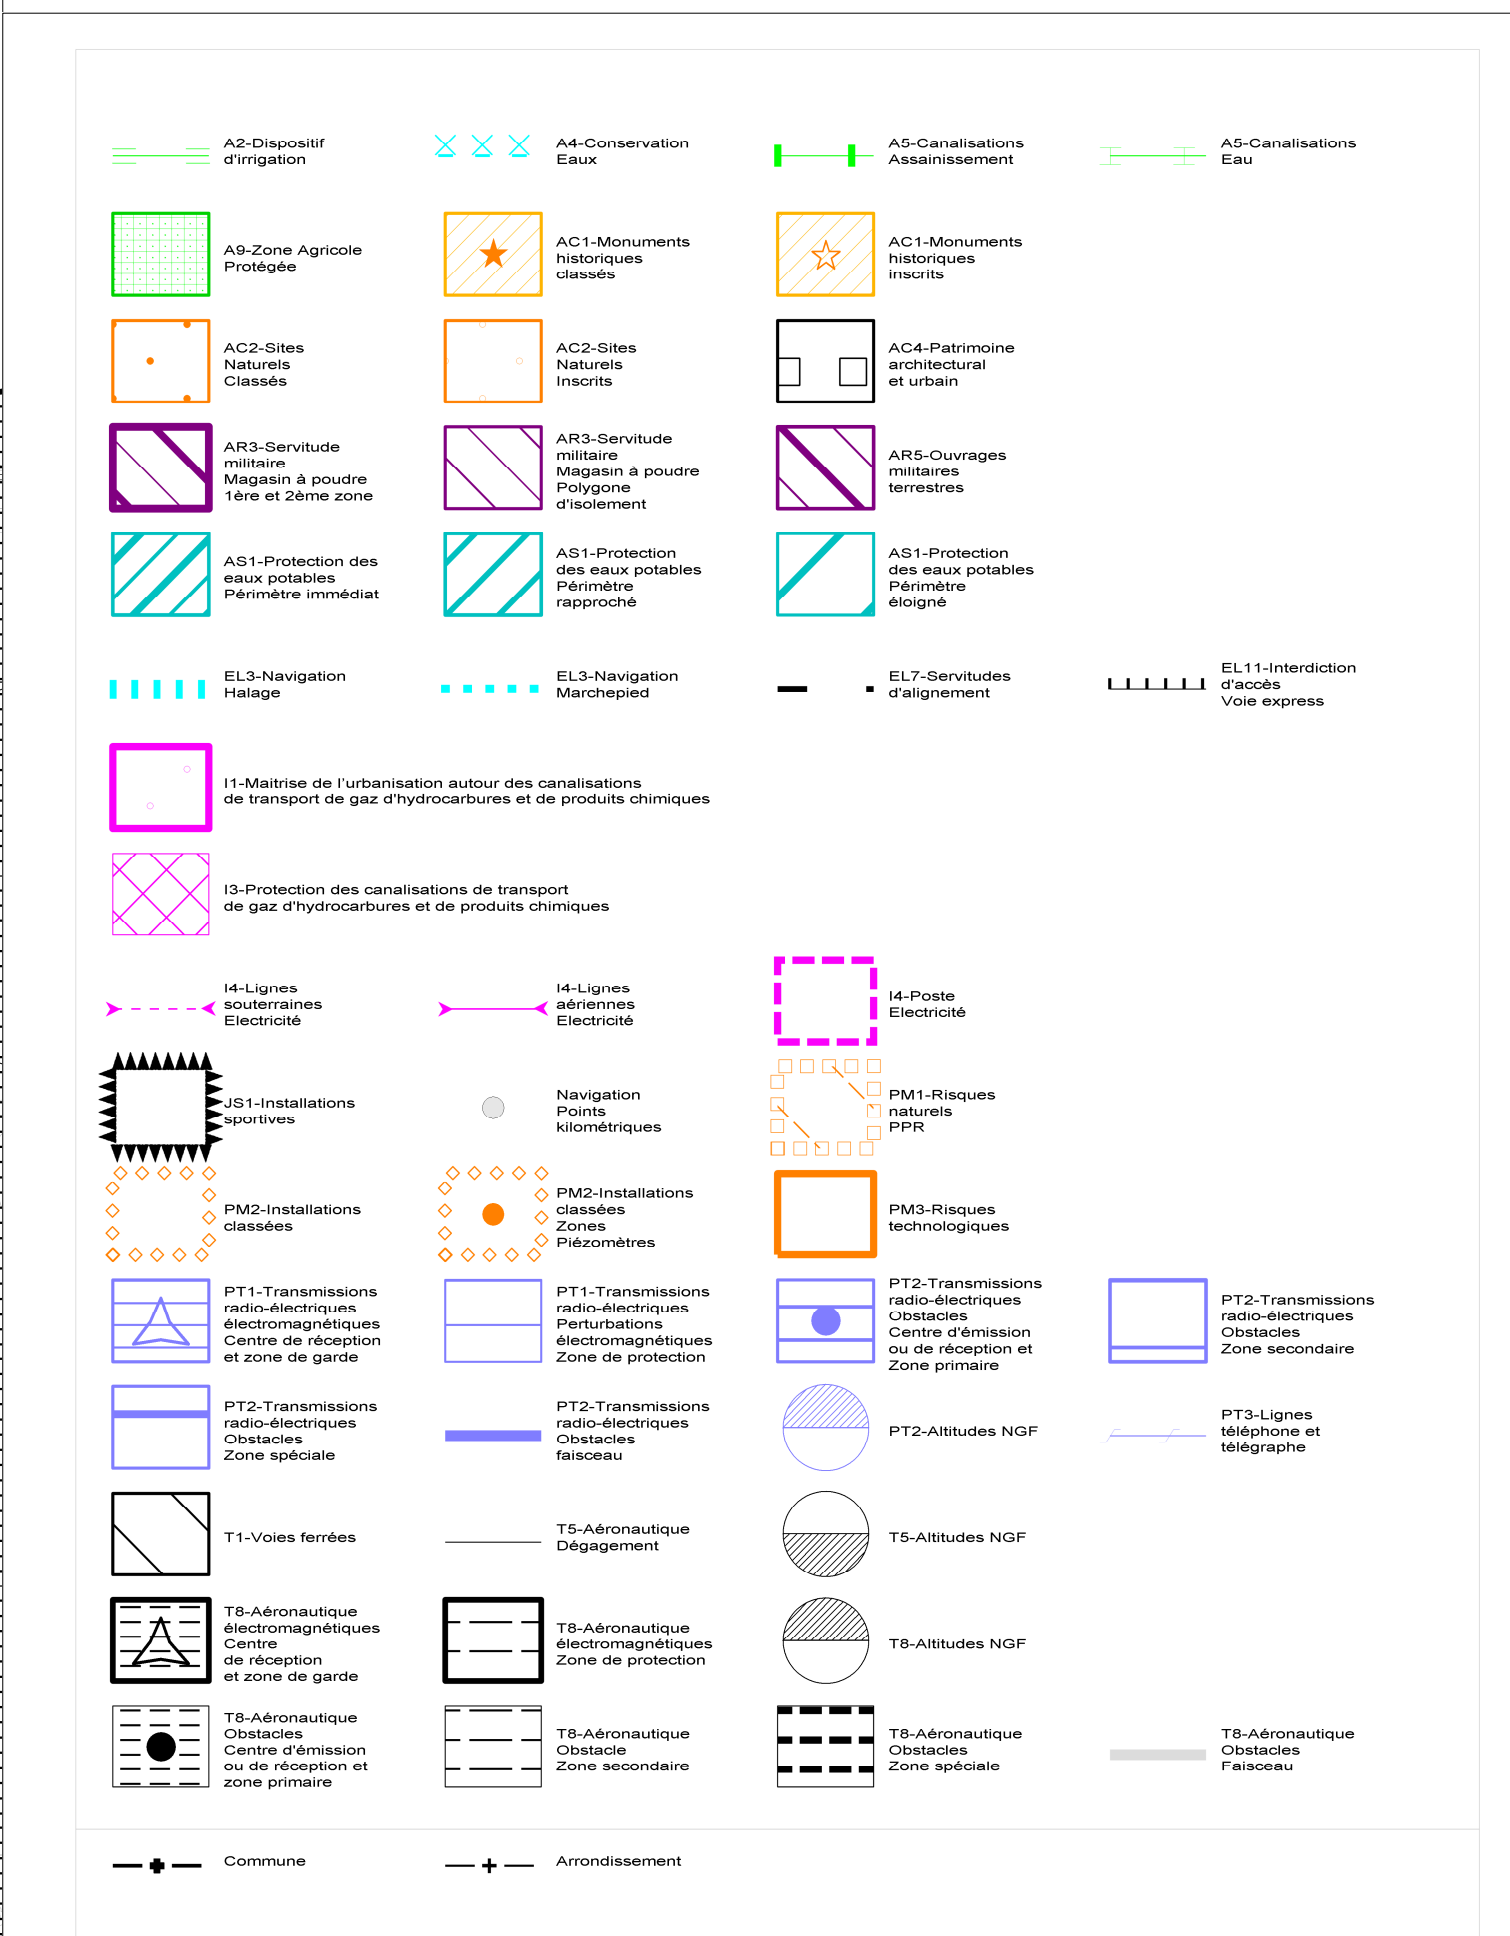

Valeur réglementaire limitée à l'intérieur du périmètre de la commune

MÉTROPOLE
GRAND LYON

