






HABITAT

-  Réservation pour programme de logements art L151-41 4°
-  Secteur de mixité sociale art L151-15
-  Taille minimale de logement art L151-14

En cas de superposition d'une réservation pour programme de logements et d'un secteur de mixité sociale ce sont les règles de l'article L151-41 4° qui s'appliquent.


 Commune
 Arrondissement

 PLAN LOCAL D'URBANISME & DE L'HABITAT **PLU-H** DECLINAISON COMMUNE

REVISION N°2
APPROBATION - 2019

CHAMPAGNE-AU-MONT-D'OR

DOCUMENT GRAPHIQUE DU REGLEMENT
C.2.5 - Habitat
Echelle : 1/5000

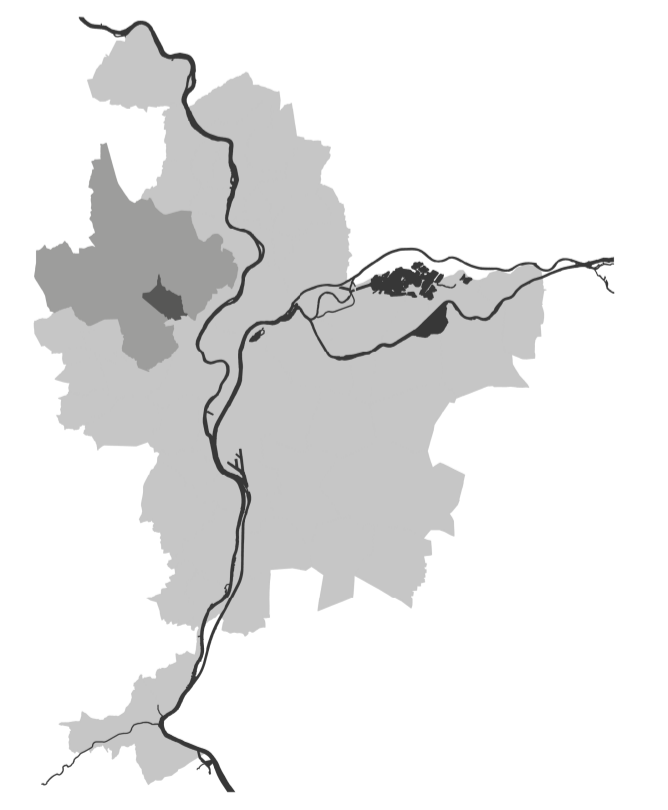

Valeur réglementaire limitée à l'intérieur du périmètre de la commune
OFFI_GOL_R2_HABITAT_OFFICIEL_CHAMPAGNE 77-12448