


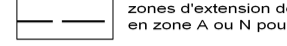




LES ZONES D'ASSAINISSEMENT

COLLECTIF ET NON COLLECTIF

-  Territoire non zone
-  Zones d'assainissement collectif
-  Zones d'assainissement non collectif
-  zones d'extension des réseaux en zone A ou N pour l'aison d'hygiène

-  Commune
-  Arrondissement

PLAN LOCAL
D'URBANISME
& DE L'HABITAT

PLU-H

DECLINAISON
COMMUNE


REVISION N°2
APPROBATION - 2019

CHAMPAGNE-AU-MONT-D'OR

DOCUMENT GRAPHIQUE DU REGLEMENT

C.2.9 - Assainissement collectif / non collectif

Echelle : 1/5000

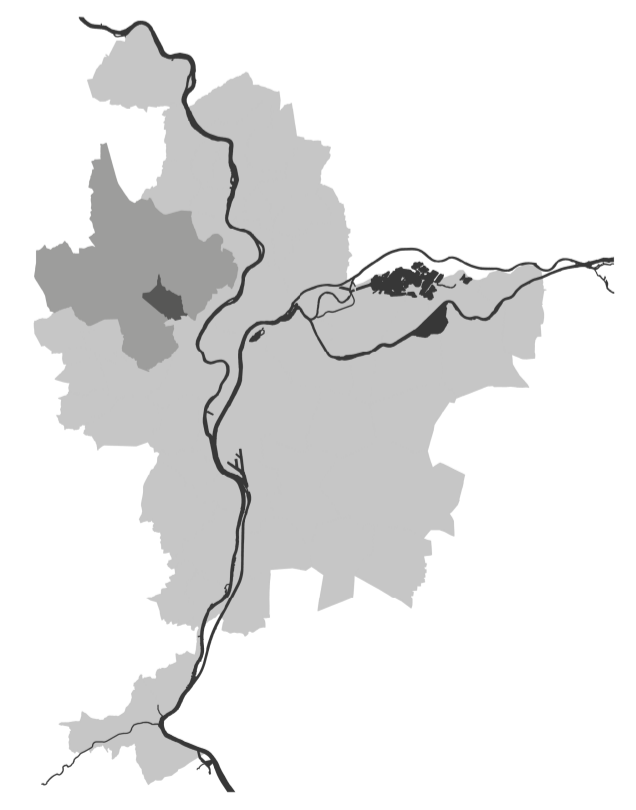

Valeur réglementaire limitée à l'intérieur du périmètre de la commune
OFFL_GDL_R2_ZONAGE_ASSAINISSEMENT_OFFICIEL_CHAMPAGNE 77-12645