


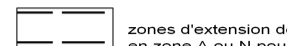




LES ZONES D'ASSAINISSEMENT

COLLECTIF ET NON COLLECTIF

-  Territoire non zone
-  Zones d'assainissement collectif
-  Zones d'assainissement non collectif
-  zones d'extension des réseaux en zone A ou N pour raison d'hygiène

-  Commune
-  Arrondissement

PLAN LOCAL  
D'URBANISME  
& DE L'HABITAT


**PLU-H**

DECLINAISON  
COMMUNE

REVISION N°2  
APPROBATION - 2019

**CHARBONNIERES-LES-BAINS**

DOCUMENT GRAPHIQUE DU REGLEMENT  
C.2.9 - Assainissement collectif / non collectif  
Echelle : 1/5000

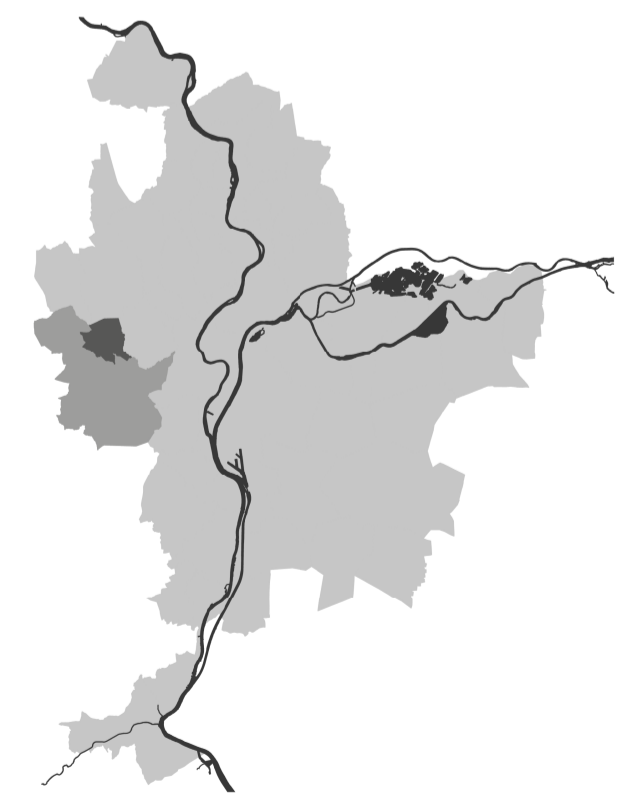

Valeur réglementaire limitée à l'intérieur du périmètre de la commune  
OFFL\_GDL\_RZ\_ZONE\_ASSAINISSEMENT\_OFFICIEL\_CHARBONNIERES 05-101516