


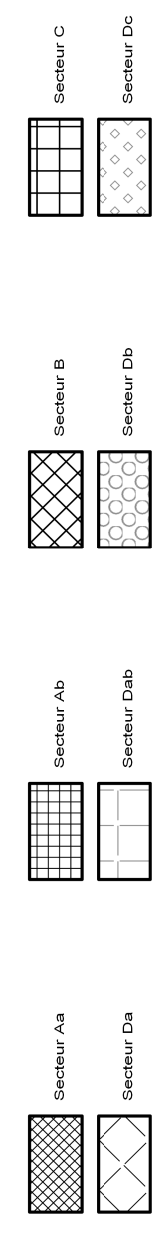

LES SECTEURS DE STATIONNEMENT



PLAN LOCAL
D'URBANISME
& DE L'HABITAT


PLU-H

DECLINAISON
COMMUNE

REVISION N°2
APPROBATION - 2019

CHARLY

DOCUMENT GRAPHIQUE DU REGLEMENT
C.2.6 - Stationnement
Echelle : 1/5000

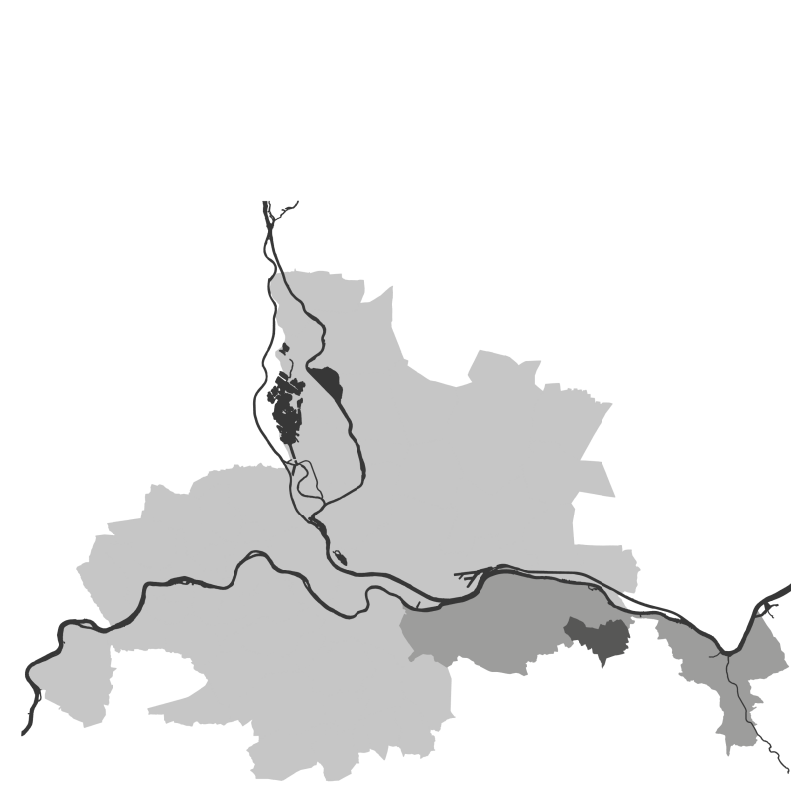

Valeur réglementaire limitée à l'intérieur du périmètre de la commune
 d'urbanisme (hors du périmètre d'urbanisme communautaire)

GRANDLYON
LA METROPOLE

Agence d'Urbanisme
en métropole
lyon.soe